


Projektant:	mgr inż. Piotr Rajca	NBP.V 7342/3/75/98	Data: 03.2012r.
Asystent:	inż. Sławomir Sobusiak	26/DoS/03	
			Stadium: projekt budowlany
Temat:	Budowa placu zabaw w Boguszwie-Górcach w rejonie ul. Krakowskiej dz. nr 703/15		
Inwestor:	Gmina Boguszków Gorce Plac Odrodzenia 1 58-370 Boguszków-Gorce		
Tytuł rys.:	PROJEKT ZAGOSPODAROWANIA TERENU		
			Skala: 1:500
			Nr rys.: 1

Zastrzegam się wszelkie prawa wynikające z Ustawy o prawie autorskim. Rysunek niniejszy nie może być w całości lub w części przerysowany, uzupełniany lub oddzielany komputernie, bez pisemnej zgody firmy projektowej

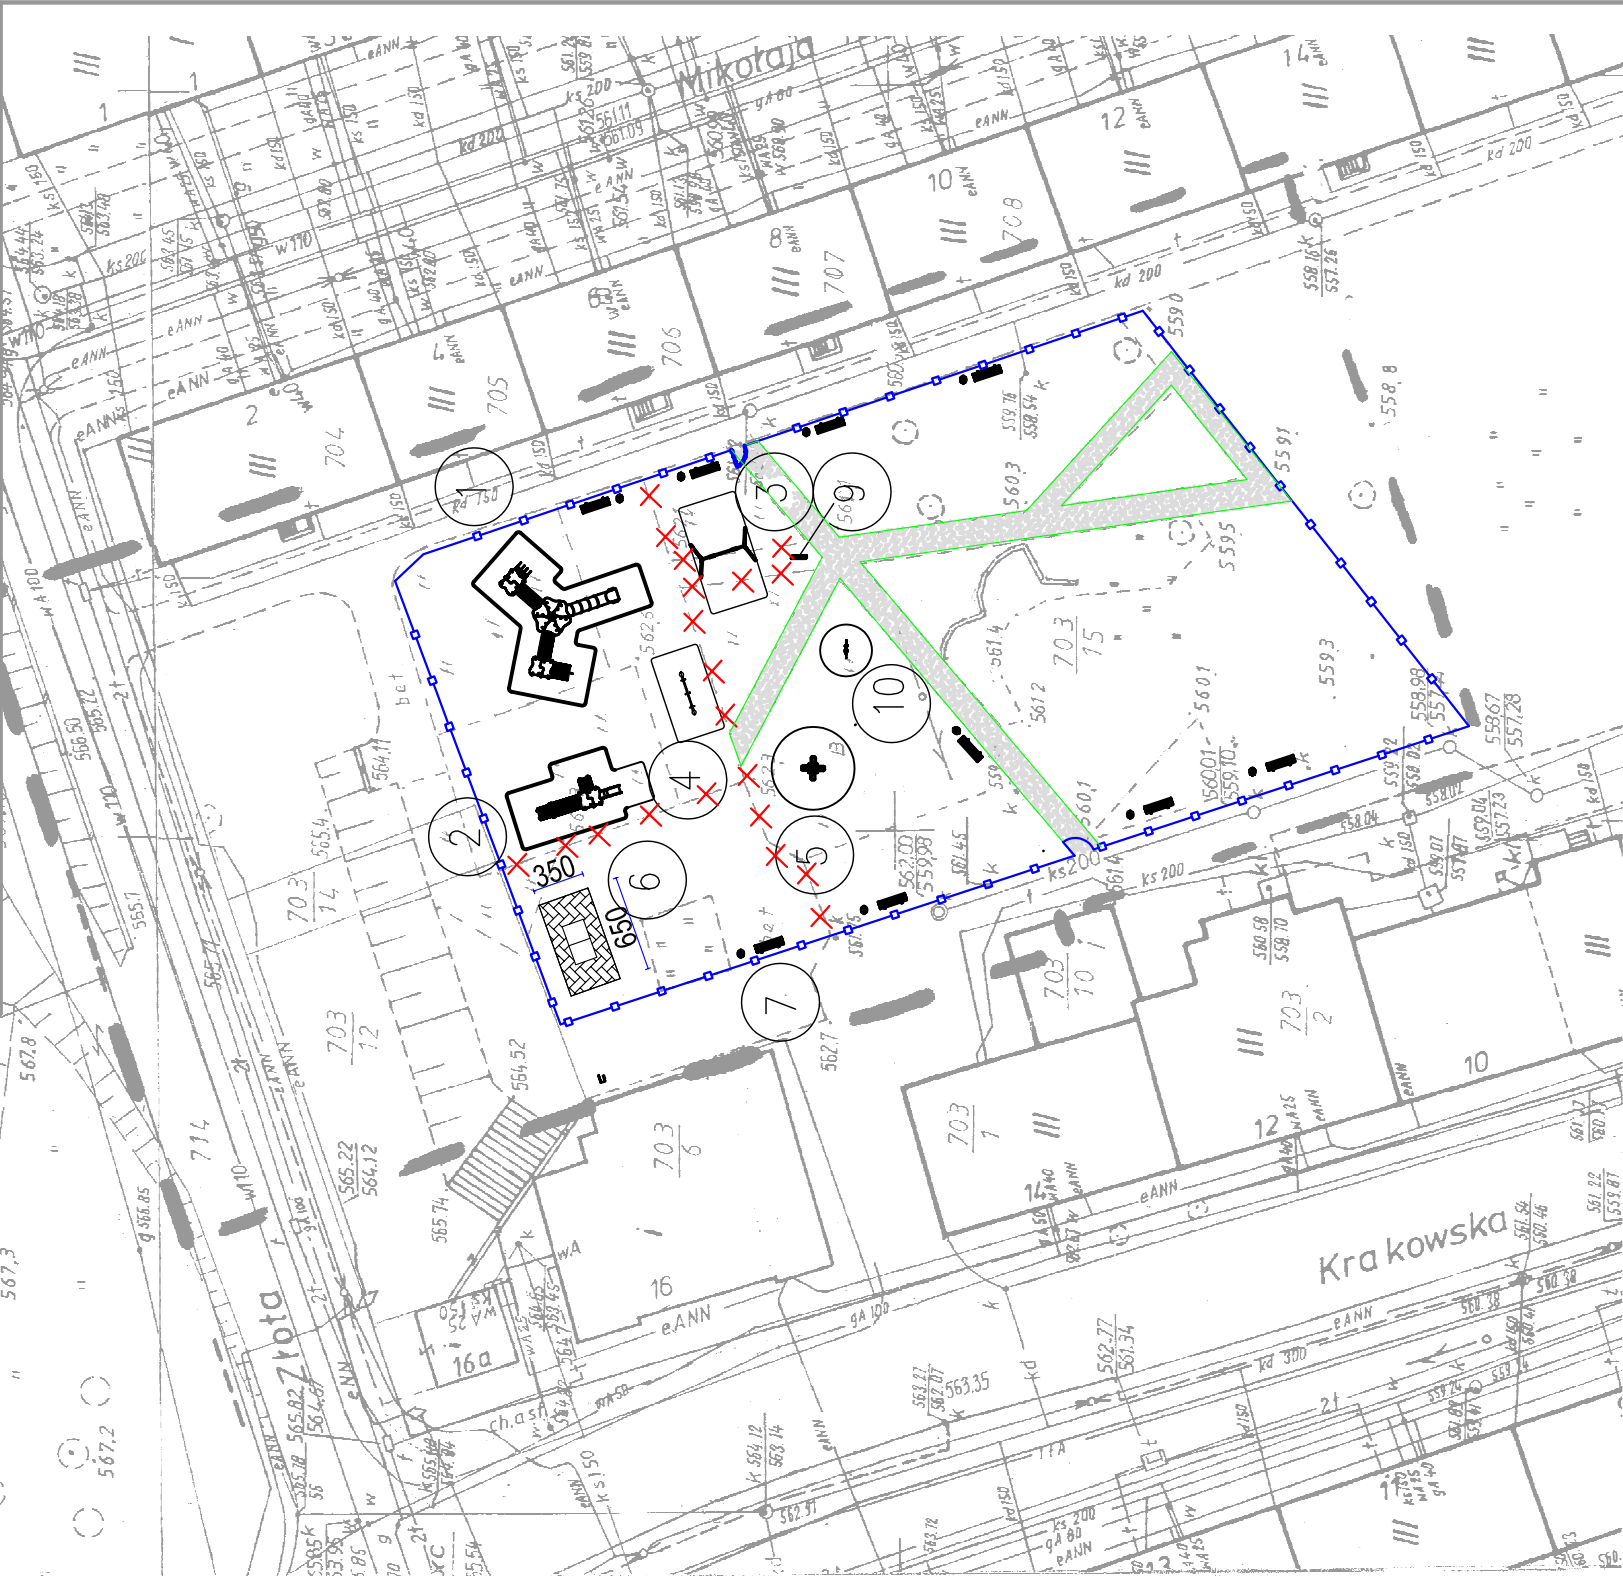

MAPA DO CELÓW PROJEKTOWYCH			
Oznaczenie kancelaryjne zgłoszenia pracy geodezyjnej		Nr dz. 2832/2012 KERG 11-025/2012	
Nazwa miejscowości		BOGUSZÓW GORCE	
Jednostka ewidencyjna	Identyfikator	022101_1	
	Nazwa	Boguszków Gorce	
Obręb ewidencyjny	Identyfikator	0003	
	Nazwa	Boguszków	
Skala mapy		1 : 500	
Nazwa układu współrzędnych	prostopadłych płaskich	1965	
	układu wysokości	Kronsztadt 86	
Oznaczenie granic obszaru, który był przedmiotem aktualizacji			
Informacje o służebnościach gruntowych mających wpływ na zagospodarowanie gruntów, zlokalizowanych w granicach projektowanej inwestycji		brak	
Data opracowania mapy		26.03.2012	
USŁUGI GEODEZYJNO - KARTOGRAFICZNE Aleksander Ochocki 58-303 Włocławek, ul. Środkowa 9 m. 3 GEODETA UPRAWNIONY Uprawnienie Nr 13973 z dn. 29.10.1994 lba. (0-74) 84-97-103, kom. 0609 473 086 NIP 896-103-24-74, Regon: 896283474 Aleksander Ochocki 13973 nr uprawnień i podpis geodety który opracował mapę			
Imię i nazwisko geodety uprawnionego, który opracował mapę			
NIE WYKŁUCZ SIĘ ISTNIENIA W TERENIE INNYCH NIE WYKAZANYCH NA NINIEJSZEJ MAPIE URZĄDZEŃ PODZIEMNYCH, KTÓRE NIE BYŁY ZGŁOSZONE DO INWENTARYZACJI LUB O KTÓRYCH BRAK INFORMACJI W INSTYTUCJACH BRANŻOWYCH			

ogrodzenie z siatki
plecionej na słupkach
stalowych h=1,00 m
furtka metalowa 1,0m z
samozamykaczem

rozbiórki (obrzeża bet.
oraz nawierzchnia
betonowa)

zestaw OLIWIA

zestaw FILIP

huśtawka podwójna

huśtawka wagowa

karuzela TOLA 4

stół do ping ponga

zregenerowana nawierzchnia
szutrowa

ławka

kosz metalowy

tablica informacyjna LIŚĆ
MINI

kiwak SŁOŃ