


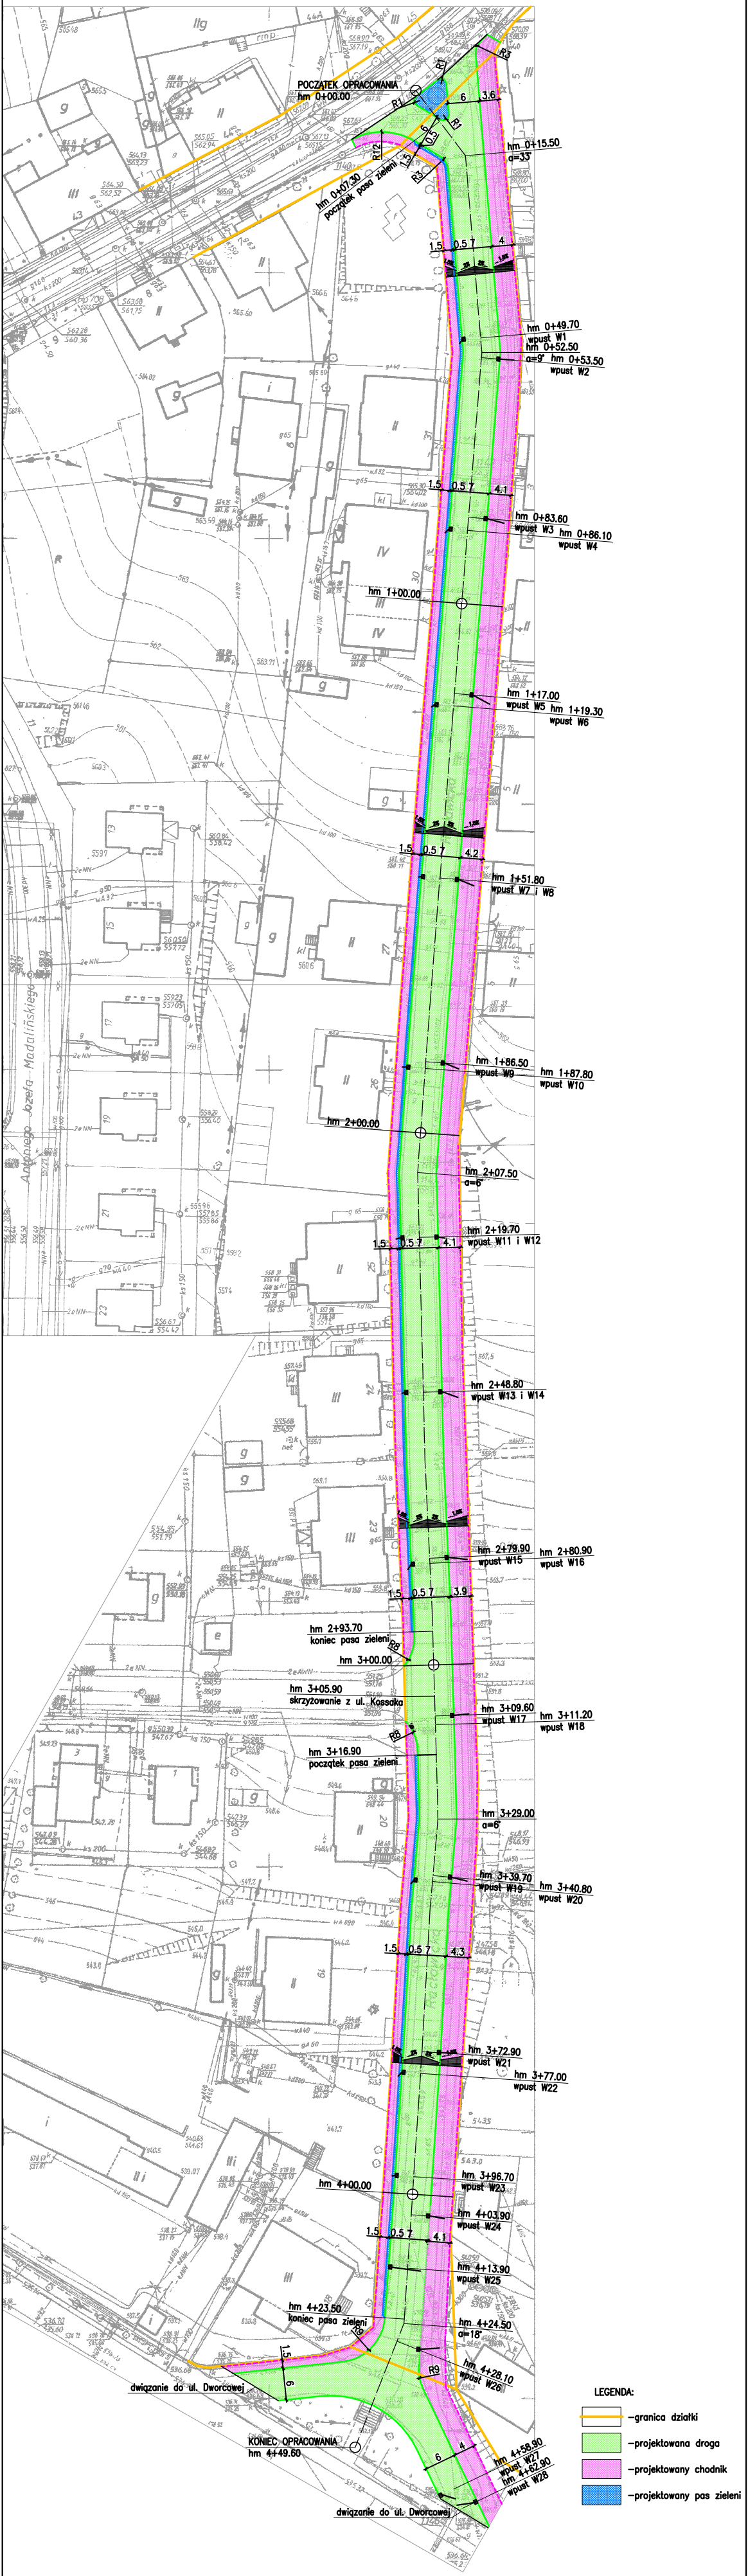

INWESTBUD			
Przedsiębiorstwo "INWESTBUD" Sp. z o.o., 58-306 Wałbrzych, ul. Jaworowa 15a			
Projektant:	mjr inż. Ryszard Chudy	181/70	Data: 09.2010
Asystent:	mjr inż. Jacek Stasiak		Stadium: PB
Sprawozdający:			
Temat:	Remont i przebudowa drogi gminnej - ulicy Racławickiej w zakresie jezdni, chodnika i odwodnienia w Bogusławowie-Górcach		Skala: 1:500
Inwestor:	Gmina Miasto Bogusławów-Góra		Nr rys.: 1
Tytuł rys.:	PLAN ZAGOSPODAROWANIA TERENU		