


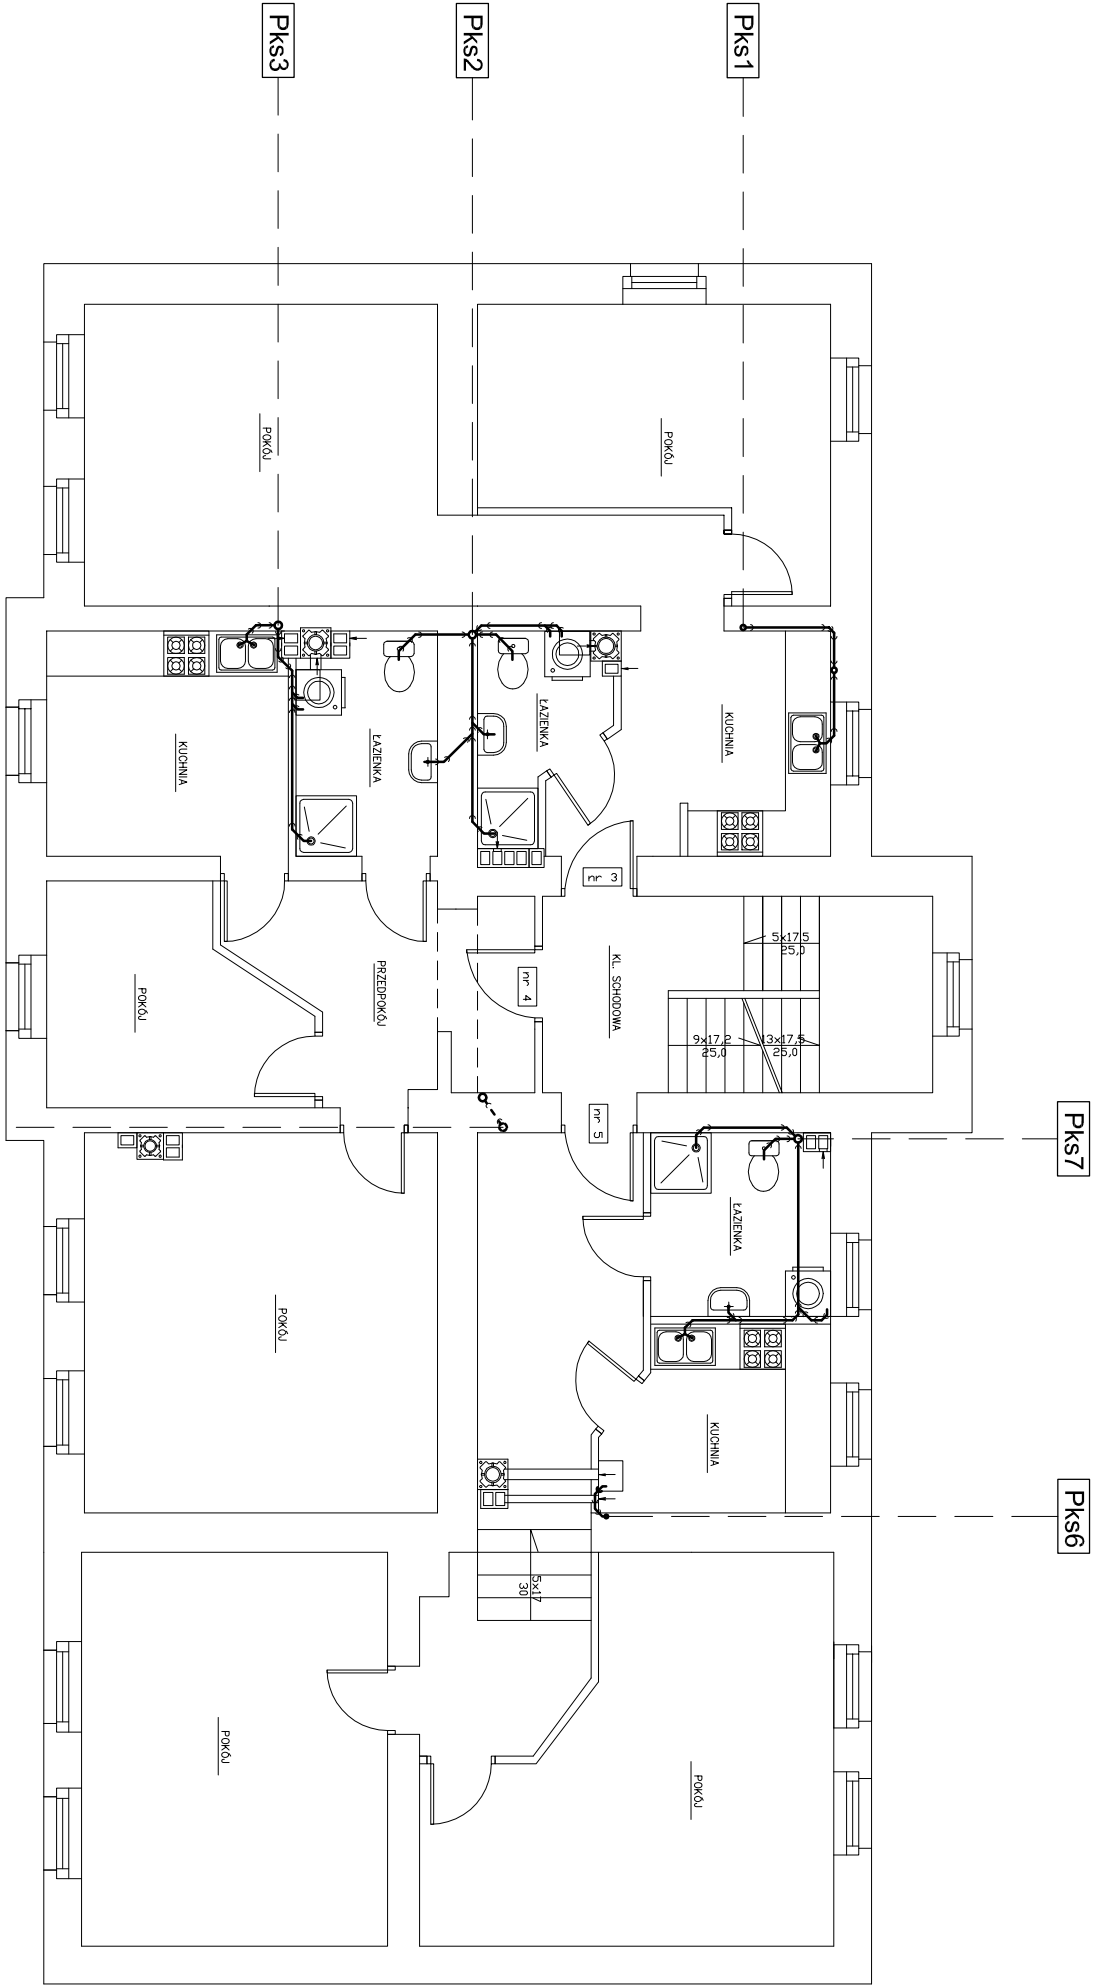

Pracownia Projektowa "KONSTRUKTOR"
siedziba: ul. Wolności 41/8, 58–160 Świebodzice
biuro: ul. Broniewskiego 1B, 58–309 Wałbrzych

Projektant:	mgr inż. Ewa Agata Nowak	135/02/DUW	Date:	10.2010
Asystent:	mgr inż. Tomasz Nowak		Stadium:	PB
	inż. Marcin Dunowski			

Temat:	RENOWACJA WIELORODZINNEGO BUDYNKU MIESZKALNEGO PRZY UL. ŻEROMSKIEGO 35 W BOGUSZOWIE – GORCACH			Skala:	1:100
Inwestor:	GMINA MIASTO BOGUSZÓW–GORCE PL. ODRODZENIA 1, 58–370 BOGUSZÓW–GORCE			Nr. rys.:	7/S
Tytuł rys.:	RZUT I PIĘTRA – Instalacja kanalizacji sanitarnej				

Zastrzegam sobie wszelkie prawa wynikające z Ustawy o prawie autorskim. Rysunek niniejszy nie może być w całości lub w części przetwarzany, uzupełniany lub ostateczny komercyjnie, bez pisemnej zgody biura projektowego.