


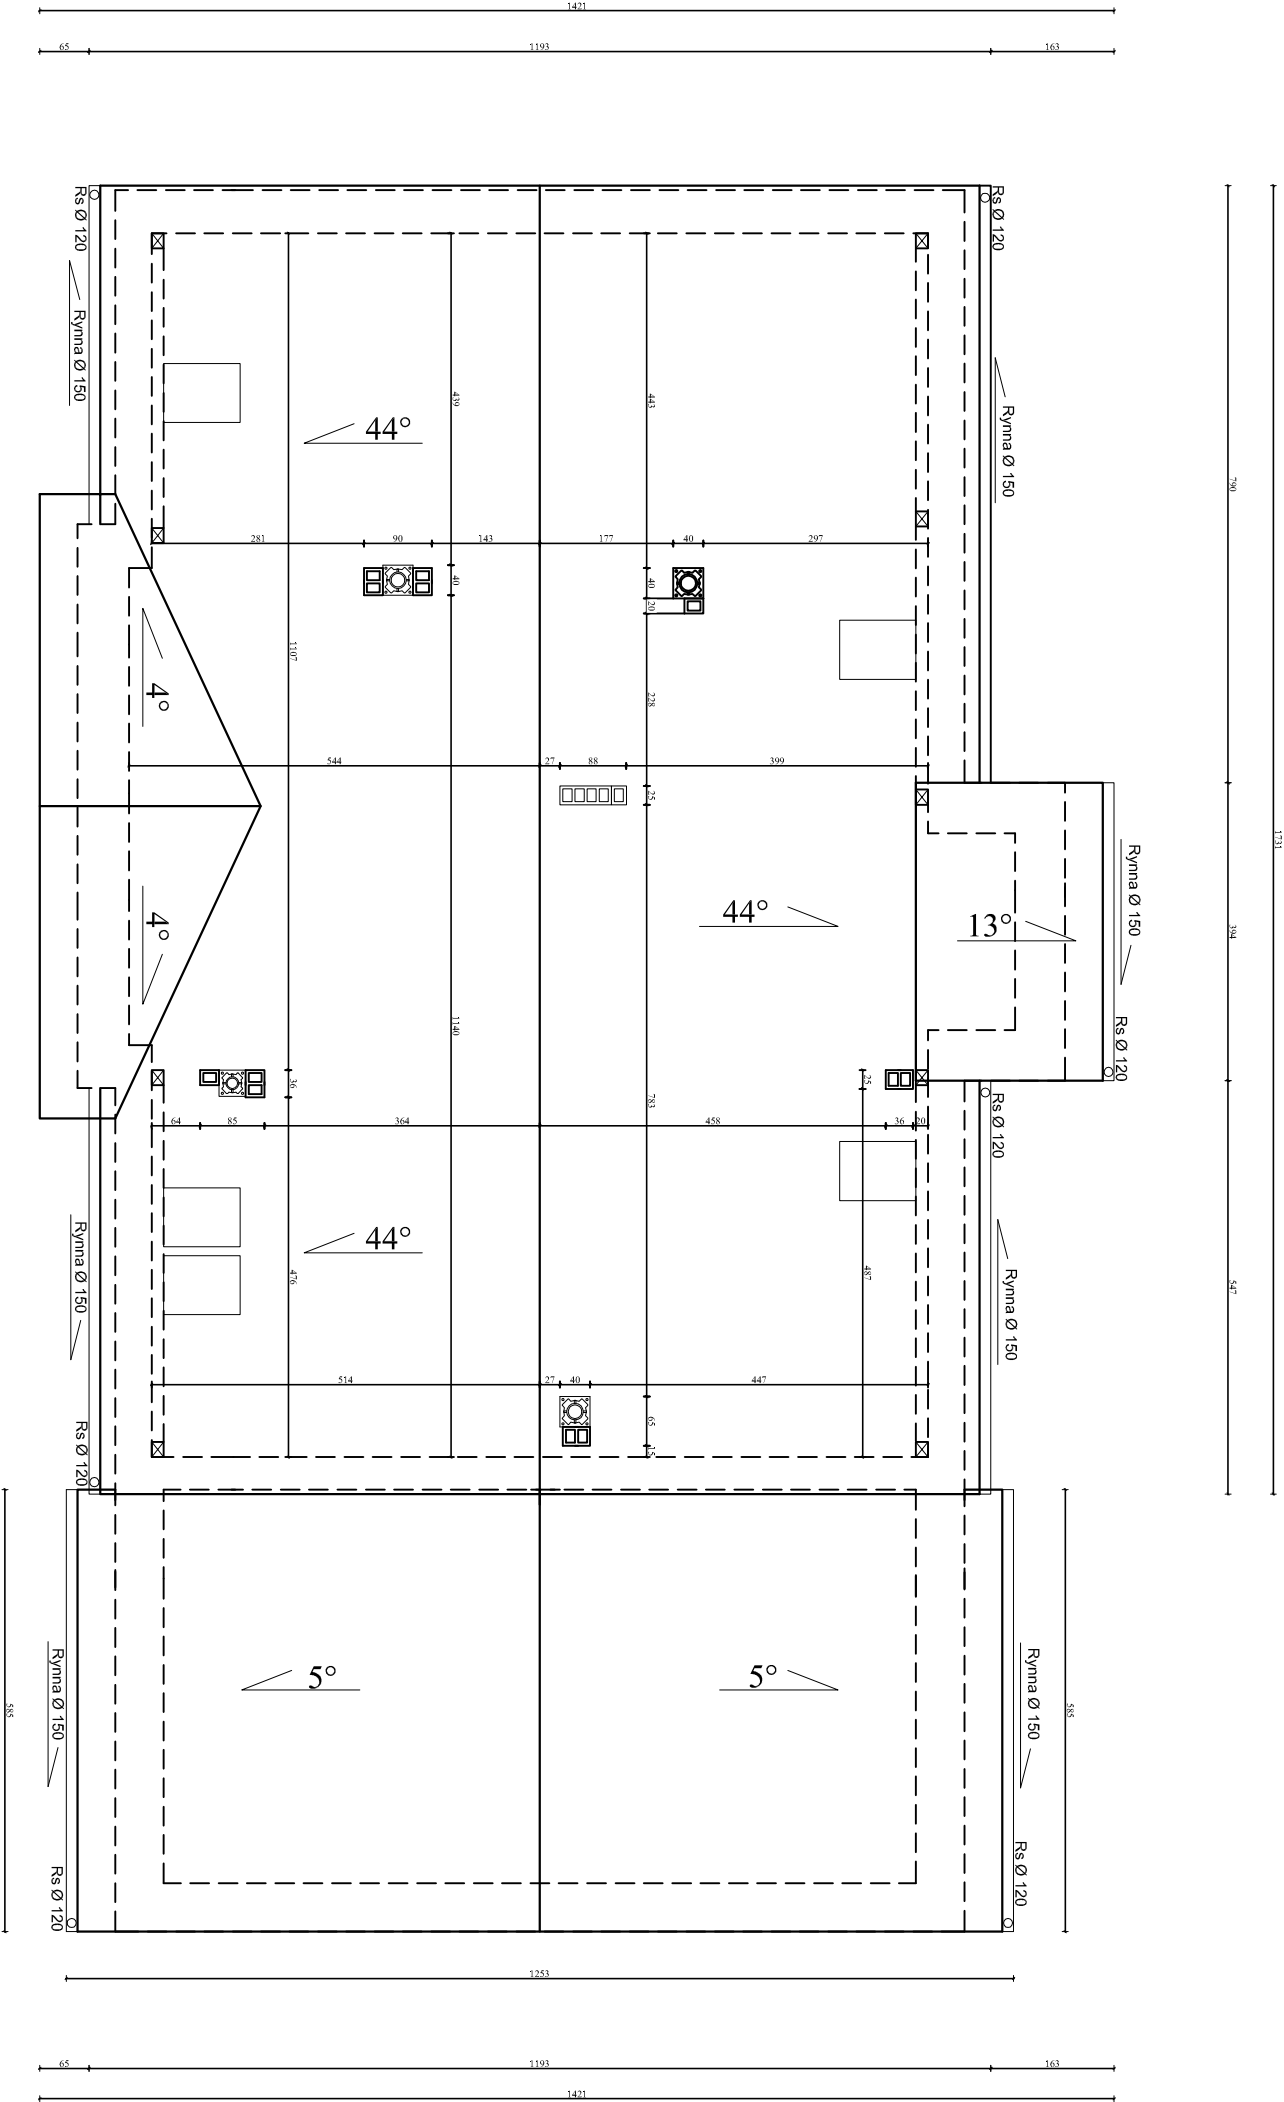

Pracownia Projektowa "KONSTRUKTOR"
siedziba: ul. Wolności 41/8, 58-160 Świebodzice
biuro: ul. Broniewskiego 1B, 58-309 Wałbrzych

Projektant:	mgr inż. arch. Jarosław Szpeniuk	111/W-W/71		Date:	10.2010
Asystent:	mgr inż. Marta Pawłowska	DS0869		Stadium:	PB
	mgr inż. Piotr Drązek				

Temat:	REMOWACJA WIELORODZINNEGO BUDYNKU MIESZKALNEGO PRZY UL. ŻEROMSKIEGO 35 W BOGUSZOWIE – GORCACH				
Inwestor:	GINIA BOGUSZÓW-GORCE				
	PL. ODRODZENIA 1, 58-370 BOGUSZÓW-GORCE				
Tytuł rys.:	RZUT DACHU			Nr. rys.:	6/A

Zastrzegam sobie wszelkie prawa wynalazcze z listy o prawie autorskim. Rysunek nie może być w całości lub w części przetwarzany, uzupełniany lub odpisywany kawałkami, bez pisemnej zgody firmy projektowej.