


Opis powierzchni terenu

Profil 1

Podziałka 1:100/500

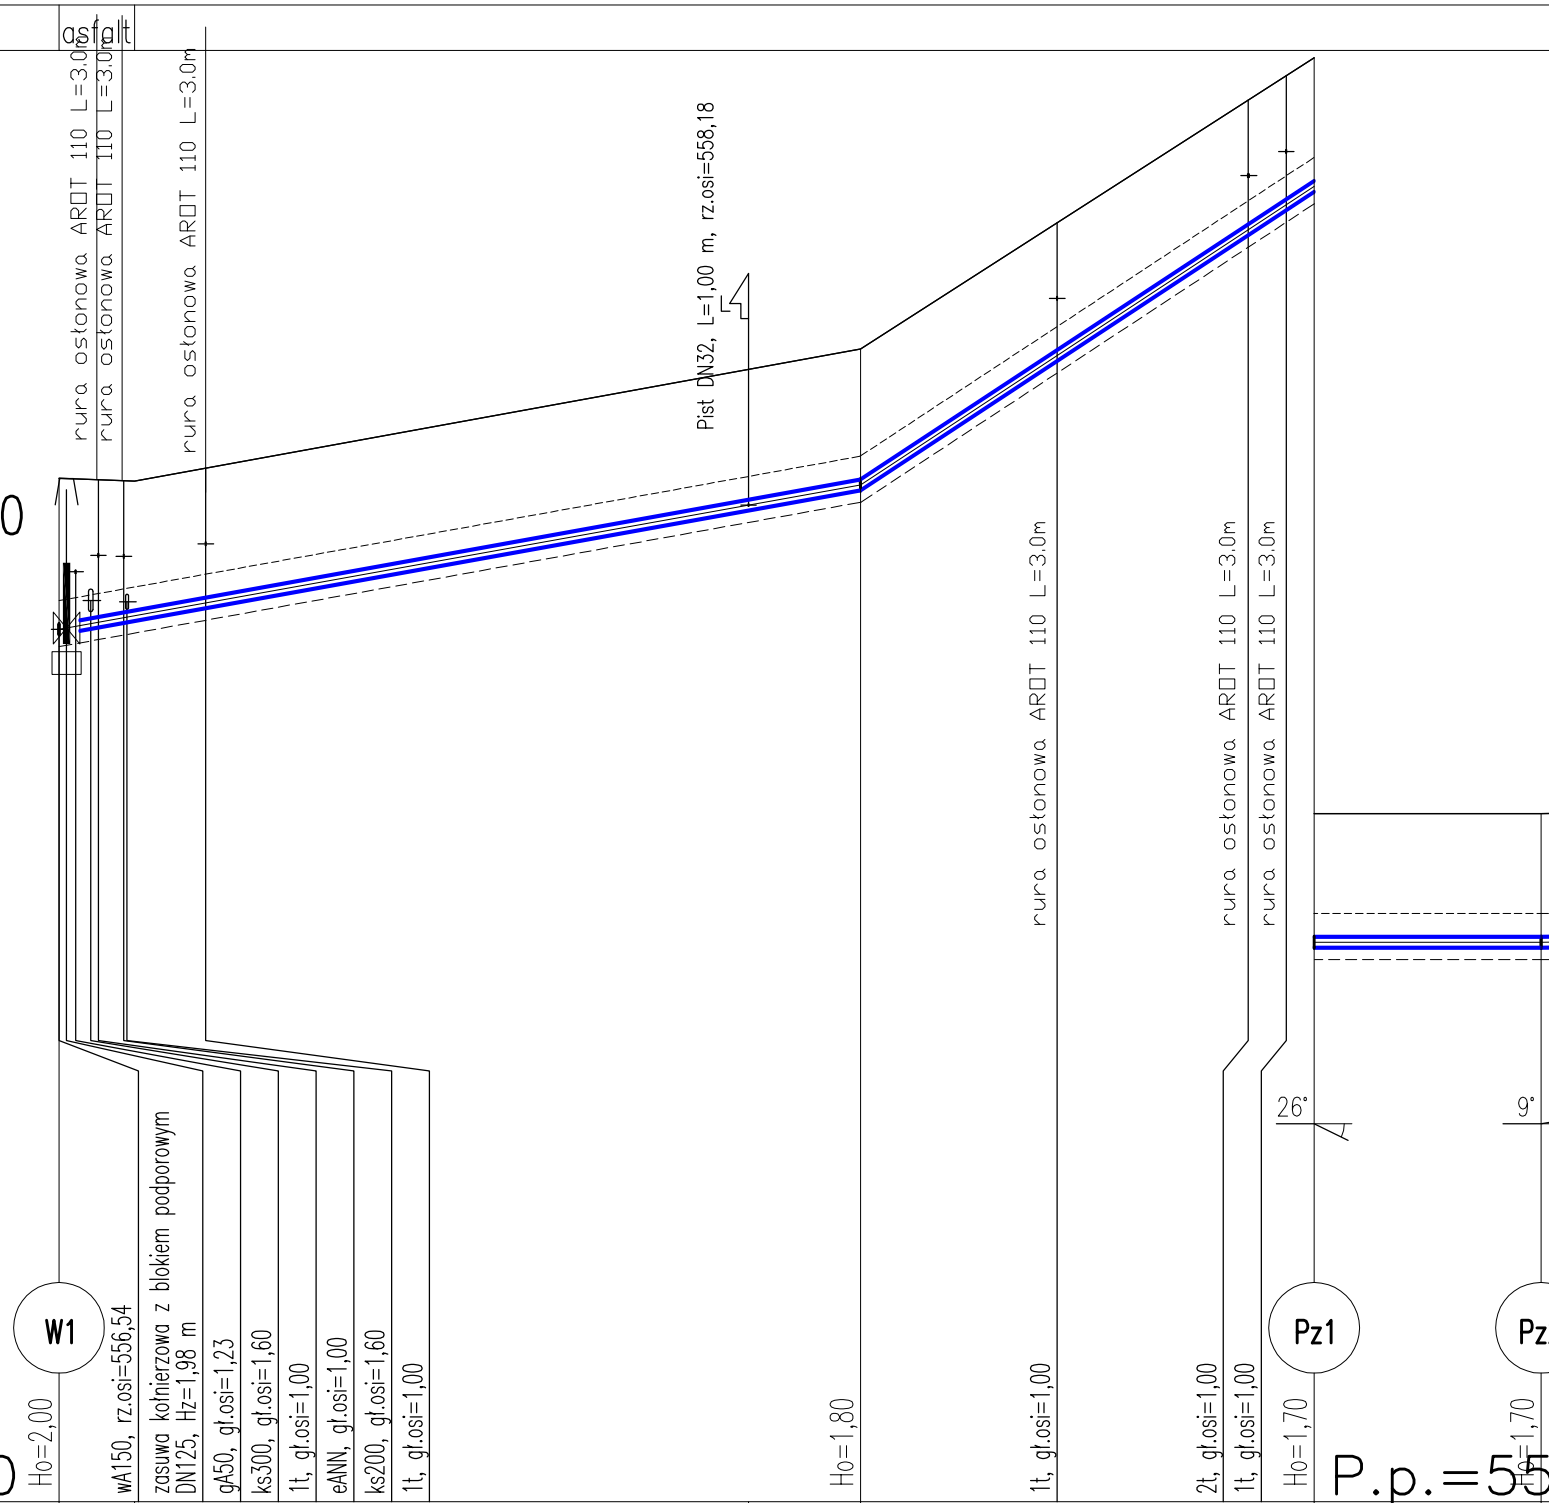

P.p.=545,00

P.p.=55

Rzędna istniejącego terenu	558,58	559	560	564	564
Rzędna osi proj. rurociągu	556,54	558,18	558,45	562,40	562,40
Długość odcinka	0,00	45,10	7,40		
Proj. spadek rurociągu, odległość	L=53,00	53,00	L=30,00	30,00	15,00
Proj. średnica nominalna, materiał	De160 PE100 PN16 SDR11				
Hektometr i odległości	0,00	70	5,60	3,00	6,00
				8,65	3,00
					8,00

	00,	60,
--	-----	-----

20