


w sprawie miejscowego planu zagospodarowania przestrzennego dla obszaru położonego przy ul. Sportowej w rejonie Kuźnic Świdnickich w mieście Boguszów-Gorce

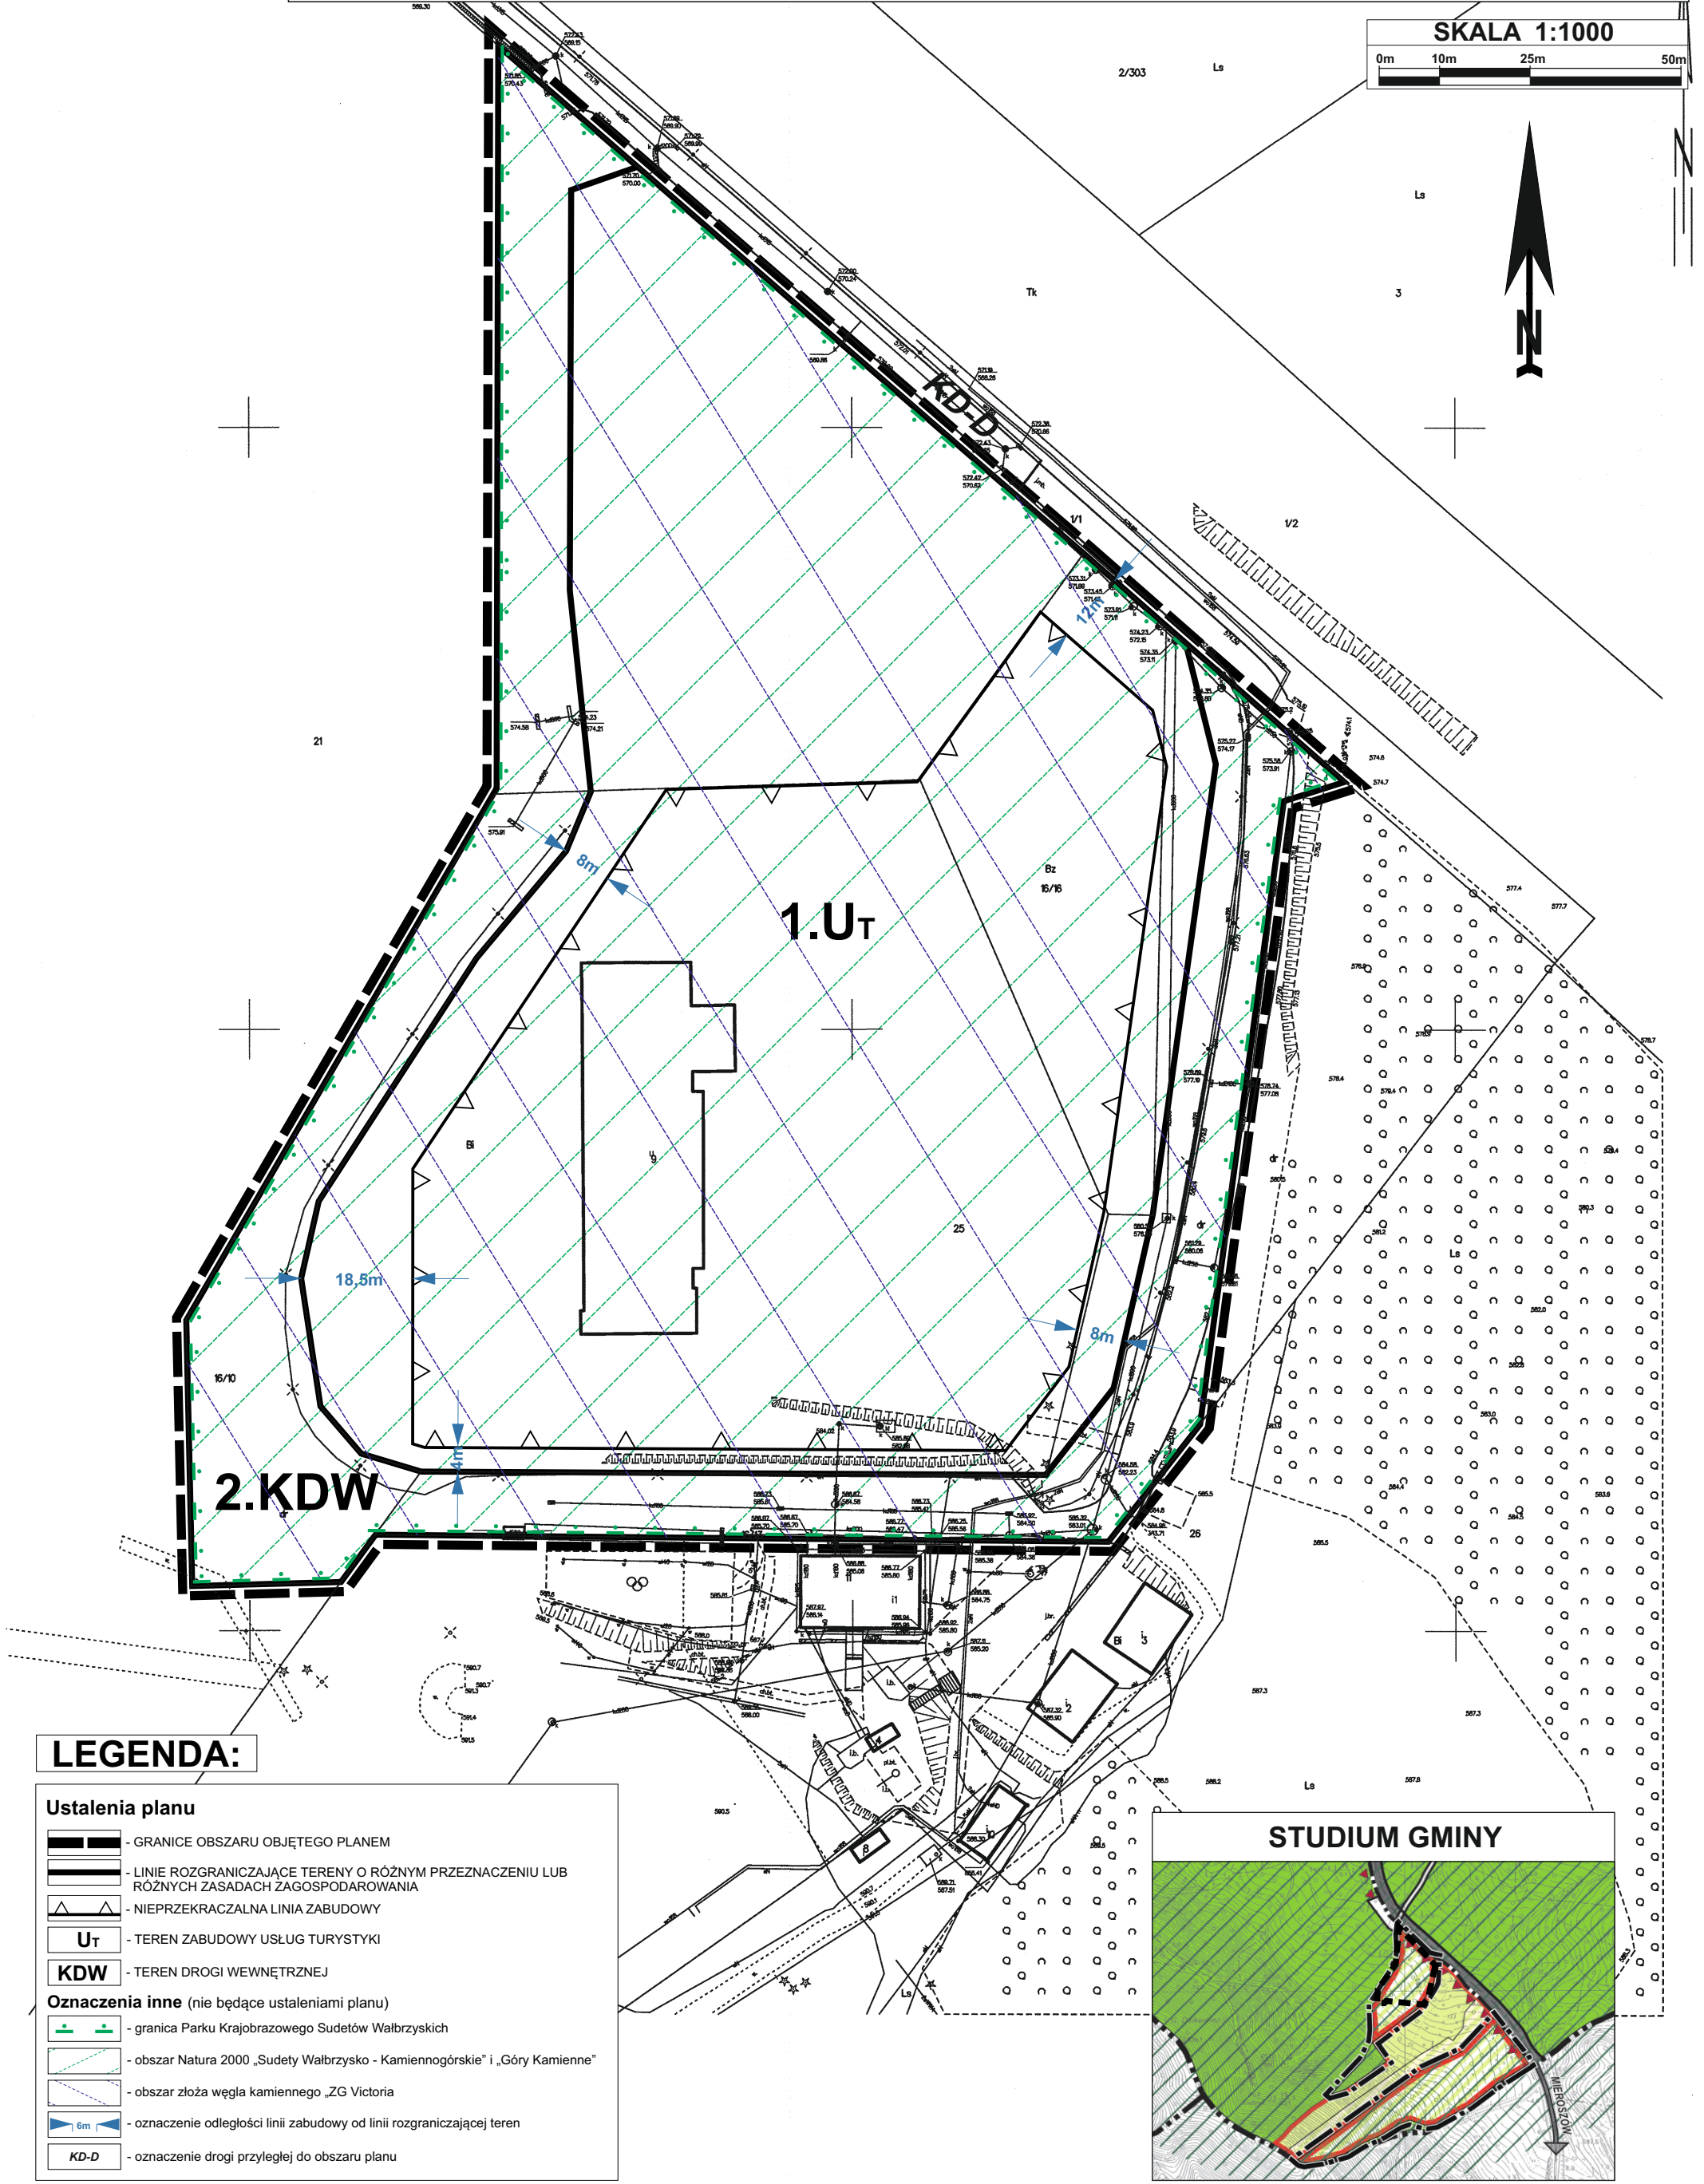

LEGENDA:

- Ustalenia planu**
- GRANICE OBSZARU OBJĘTEGO PLANEM
 - LINIE ROZGRANICZAJĄCE TERENY O RÓŻNYM PRZEZNACZENIU LUB RÓŻNYCH ZASADACH ZAGOSPODAROWANIA
 - NIEPRZEKRACZALNA LINIA ZABUDOWY
 - TEREN ZABUDOWY USŁUG TURYSTYKI
 - TEREN DROGI WEWNĘTRZNEJ
- Oznaczenia inne (nie będące ustaleniami planu)**
- granica Parku Krajobrazowego Sudetów Wałbrzyskich
 - obszar Natura 2000 „Sudety Wałbrzysko - Kamiennogórskie” i „Góry Kamienne”
 - obszar złoża węgla kamiennego „ZG Victoria
 - oznaczenie odległości linii zabudowy od linii rozgraniczającej teren
 - oznaczenie drogi przyległej do obszaru planu

