


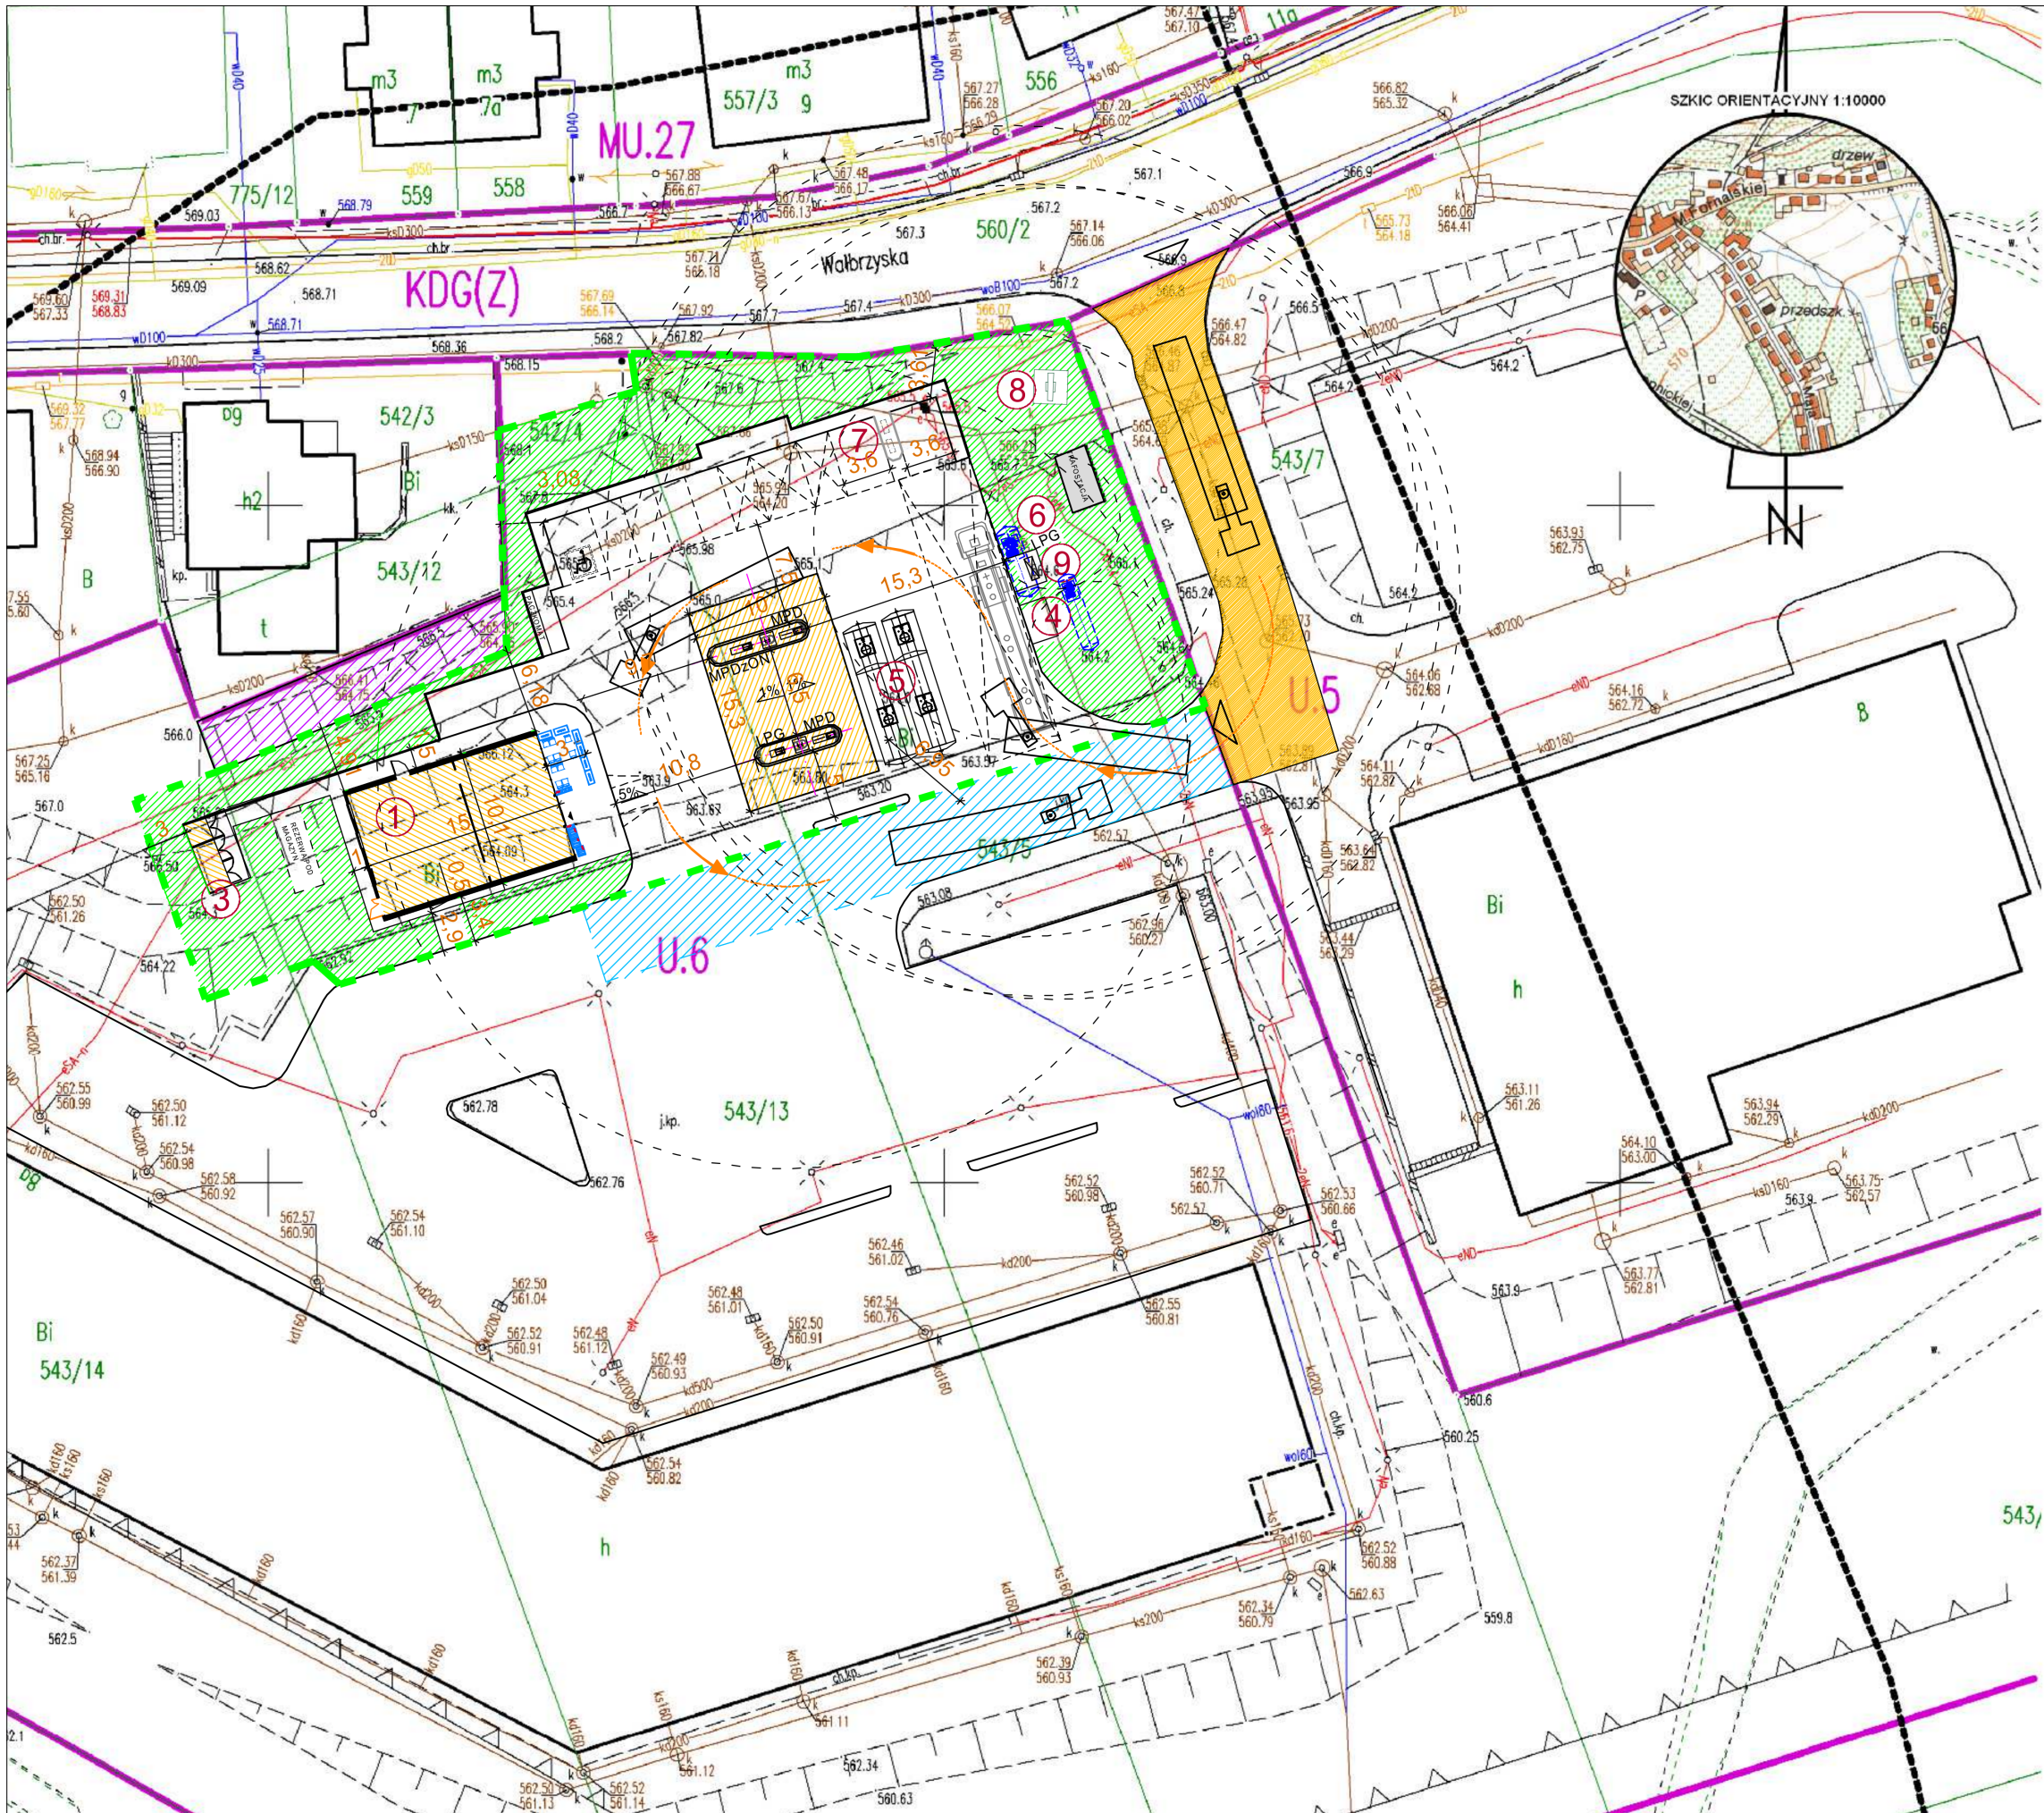

--- ZAKRES OBEJMUJĄCY ZAGOSPODAROWANIE

OBIEKTY PROJEKTOWANE:

- 1 pawilon stacji paliw -ORLEN 40
- 2 wiata nad dystrybutorami
- 3 śmietniki
- 4 zlew paliwa
- 5 zbiorniki paliwowe 2x50m3
- 6 zbiornik LPG podziemny poj.10m3
- 7 stanowisko: kompresor, odkurzacz
- 8 pylon cenowy H=8m
- 9 kontener-butle z gazem (poj.20szt.)

- istniejący zjazd/wyjazd
- projektowane mury,murki oporowe
- droga dojazdowa
- droga wewnętrzna
- teren do oddania sasiadowi-96m2
- teren biologicznie czynny

		EKOID 40-302 Katowice ul. gen. H LeRonda 76		zał. 2
Temat: Karta informacyjna dla inwestycji polegającej na budowie stacji paliw płynnych i gazowych wraz z niezbędną infrastrukturą techniczną podziemną i zewnętrzną oraz urządzeniami budowlanymi w Boguszowie - Górcach przy ulicy Wałbrzyskiej na działkach o nr ewid. 542/4, 543/5, 543/13, 543/14.				
Data	Tytuł:			Skala:
05.2022 r.	Plan zagospodarowania terenu			1: 500