


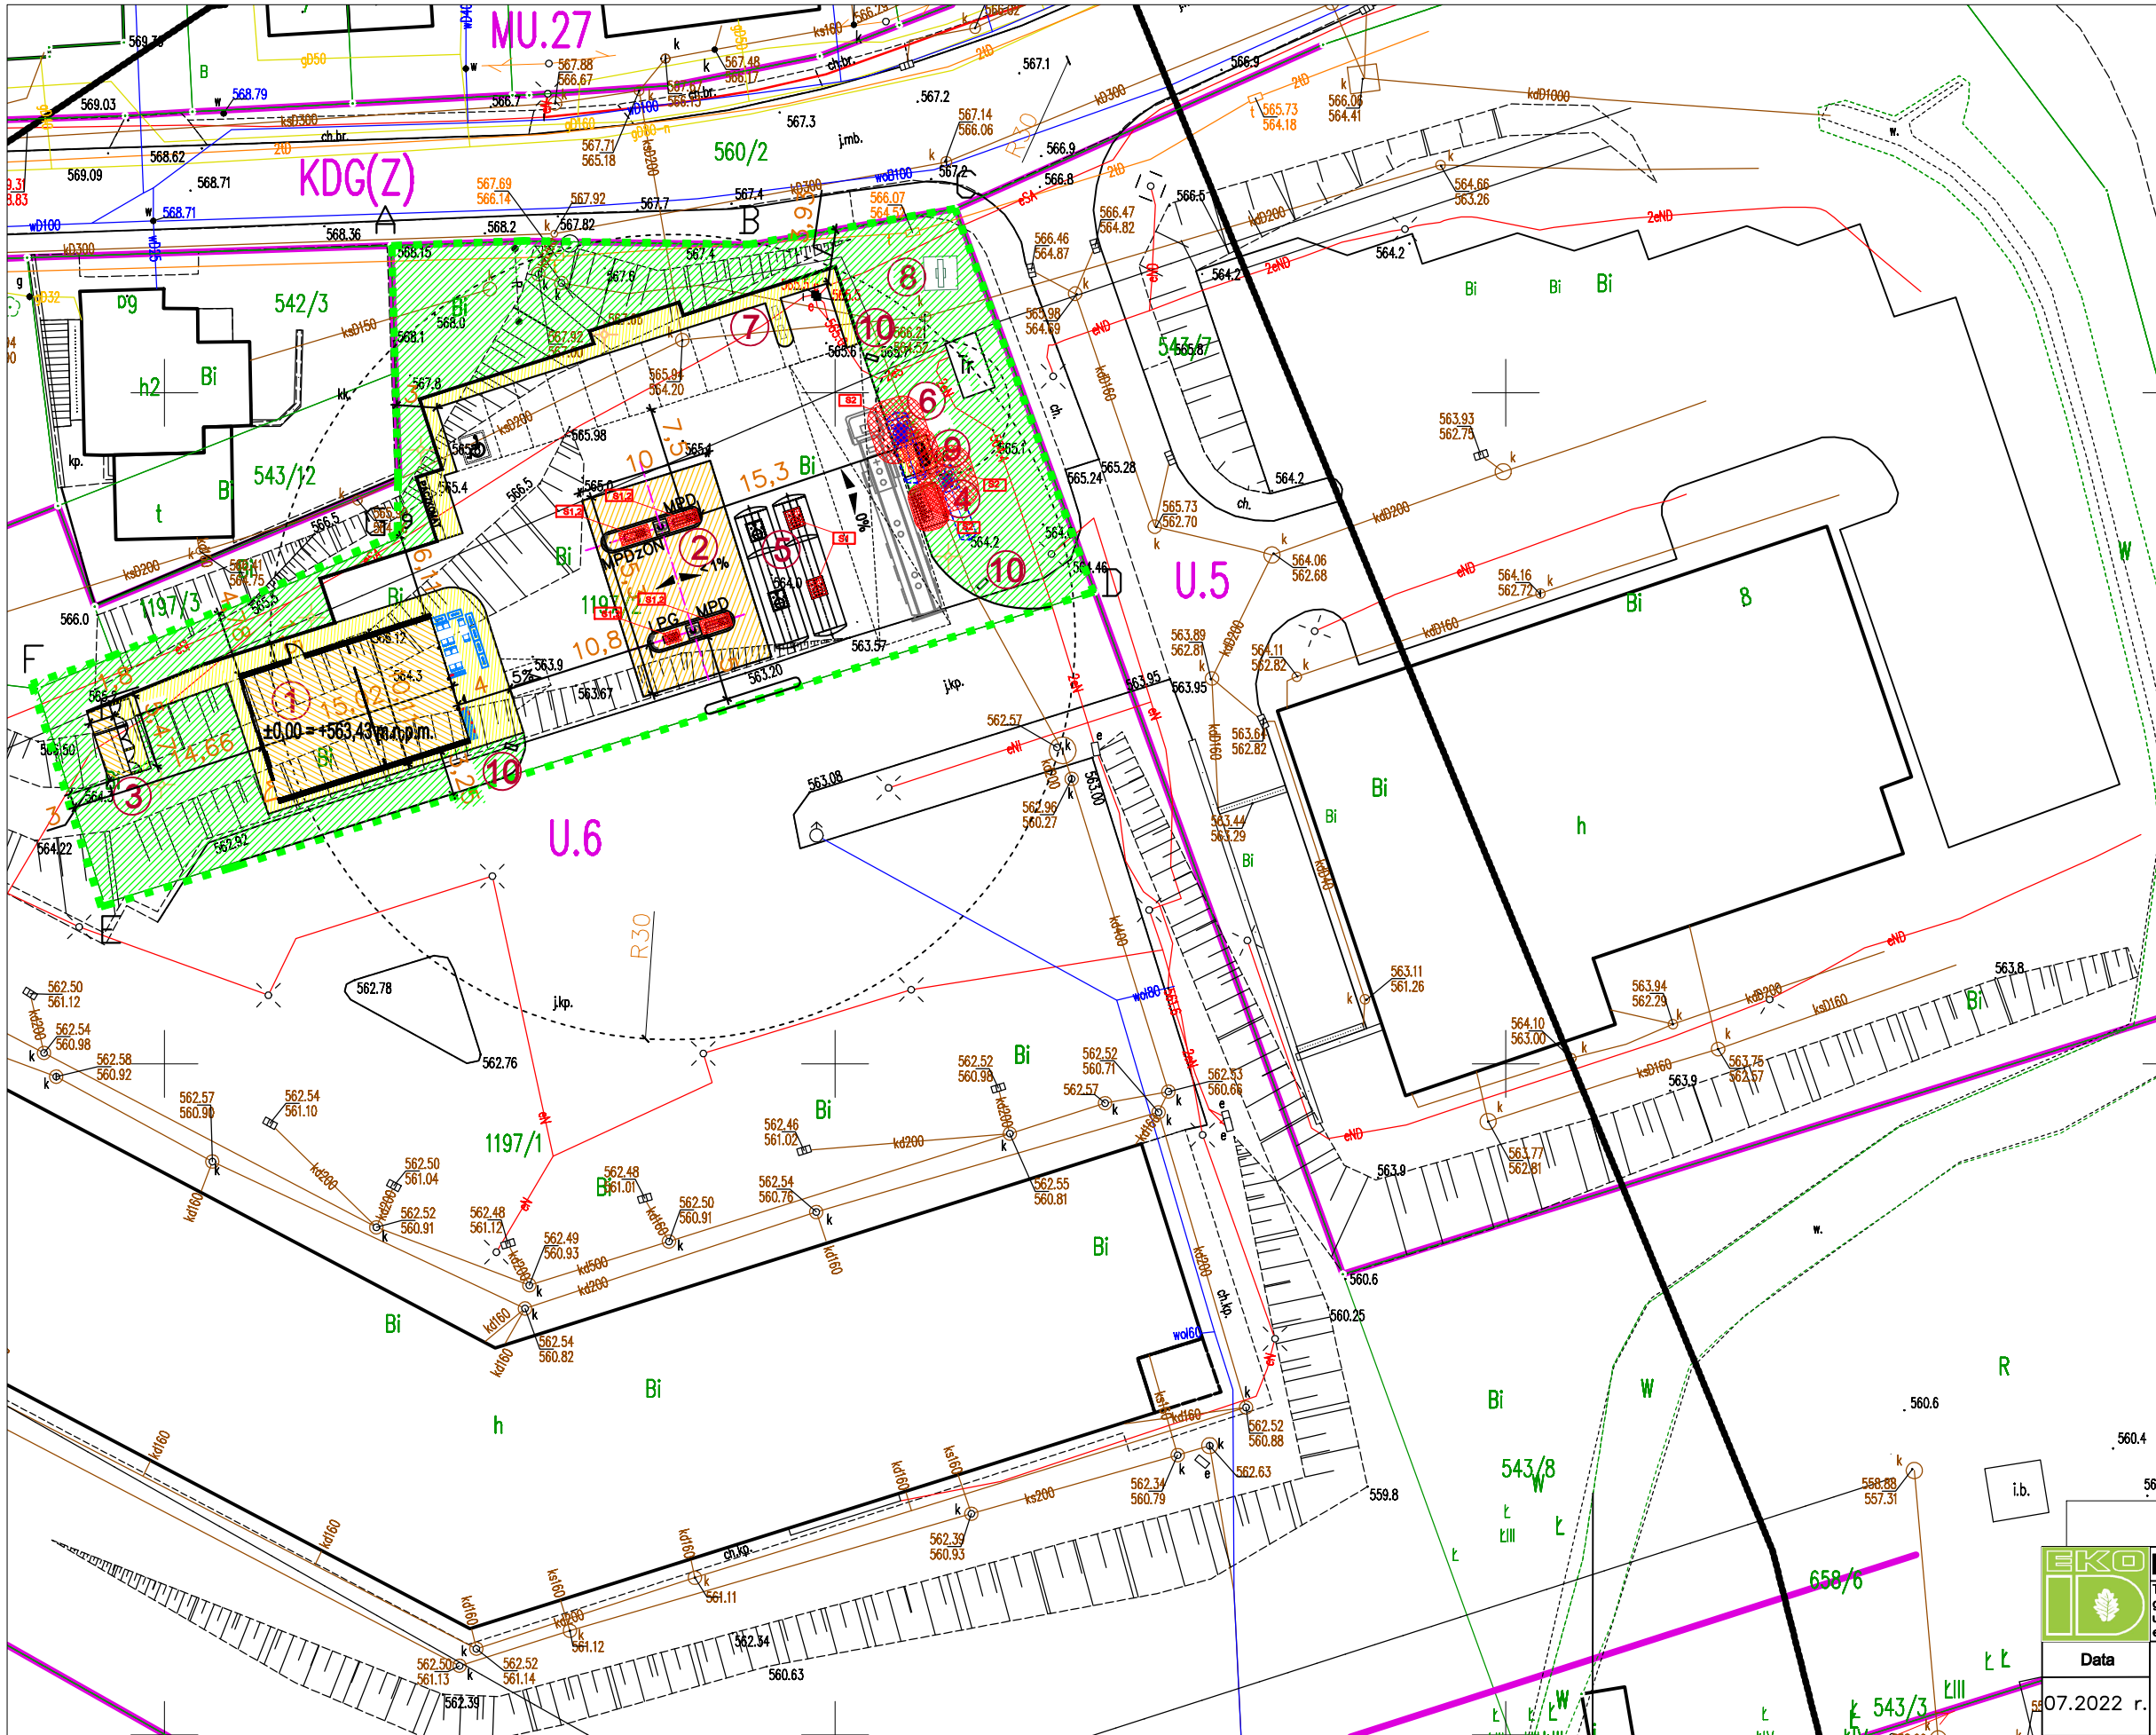

- 1-8
- ZAKRES OBEJMUJĄCY ZAGOSPODAROWANIE
DZIAŁEK -2139 m2
OBIEKTY PROJEKTOWANE:
- 1 pawilon stacji paliw -ORLEN 40
 - 2 wiata nad dystrybutorami
 - 3 śmietniki
 - 4 zlew paliwa
 - 5 zbiorniki paliwowe 2x50m3
 - 6 zbiornik LPG podziemny poj.10m3
 - 7 stanowisko: kompresor, odkurzacz
 - 8 pylon cenowy H=8m
 - 9 kontener-butle z gazem (poj.20szt.)
 - 10 znaki podświetlane
- projektowane mury,murki oporowe
- Strefa 1,2 zagrożenia wybuchem
- ✦ SŁUPY OŚWIETLIENIOWE h=6-9m
- projektowane chodniki
- powierzchnia biologicznie czynna

	EKOID 40-302 Katowice ul. gen. H LeRonda 76 zał. 2	
	Temat: Karta informacyjna dla inwestycji polegającej na budowie stacji paliw płynnych i gazowych wraz z niezbędną infrastrukturą techniczną podziemną i zewnętrzną oraz urządzeniami budowlanymi w Boguszowie - Górcach przy ulicy Wałbrzyskiej na działce o nr ewid. 1197/2.	
Data	Tytuł:	Skala:
07.2022 r.	Plan zagospodarowania terenu	1: 500