


|   |                                                                           |                       |                                   |
|---|---------------------------------------------------------------------------|-----------------------|-----------------------------------|
| Projektant:   | mgr inż. Piotr Rajca                                                      | NBP.V<br>7342/3/75/98 | Data:<br>03.2012r.                |
| Asystent:   | inż. Sławomir Sobusiak                                                    | 26/poś/03             |                                   |
|   |                                                                           |                       | Stadium:<br>projekt<br>wykonawczy |
|   |                                                                           |                       |                                   |
| Temat:   | Budowa placu zabaw w Boguszwie-Gorcach w rejonie ul. Złotej dz. nr 703/15 |                       |                                   |
| Inwestor:   | Gmina Boguszków Gorce<br>Plac Odrodzenia 1 58-370 Boguszków-Gorce         |                       |                                   |
| Tytuł rys.:   | odtworzenie zieleni                                                       |                       |                                   |
|   |                                                                           |                       | Nr rys.:<br>1/w                   |
| Zastrzegam się wszelkie prawa wynikające z ustawy o prawie autorstwa. Ryzykuję niniejszym nie może być w całości lub w części przyswojony, udostępniony lub odtworzony komunikat, bez pisemnej zgody firmy projektowej. |                                                                           |                       |                                   |

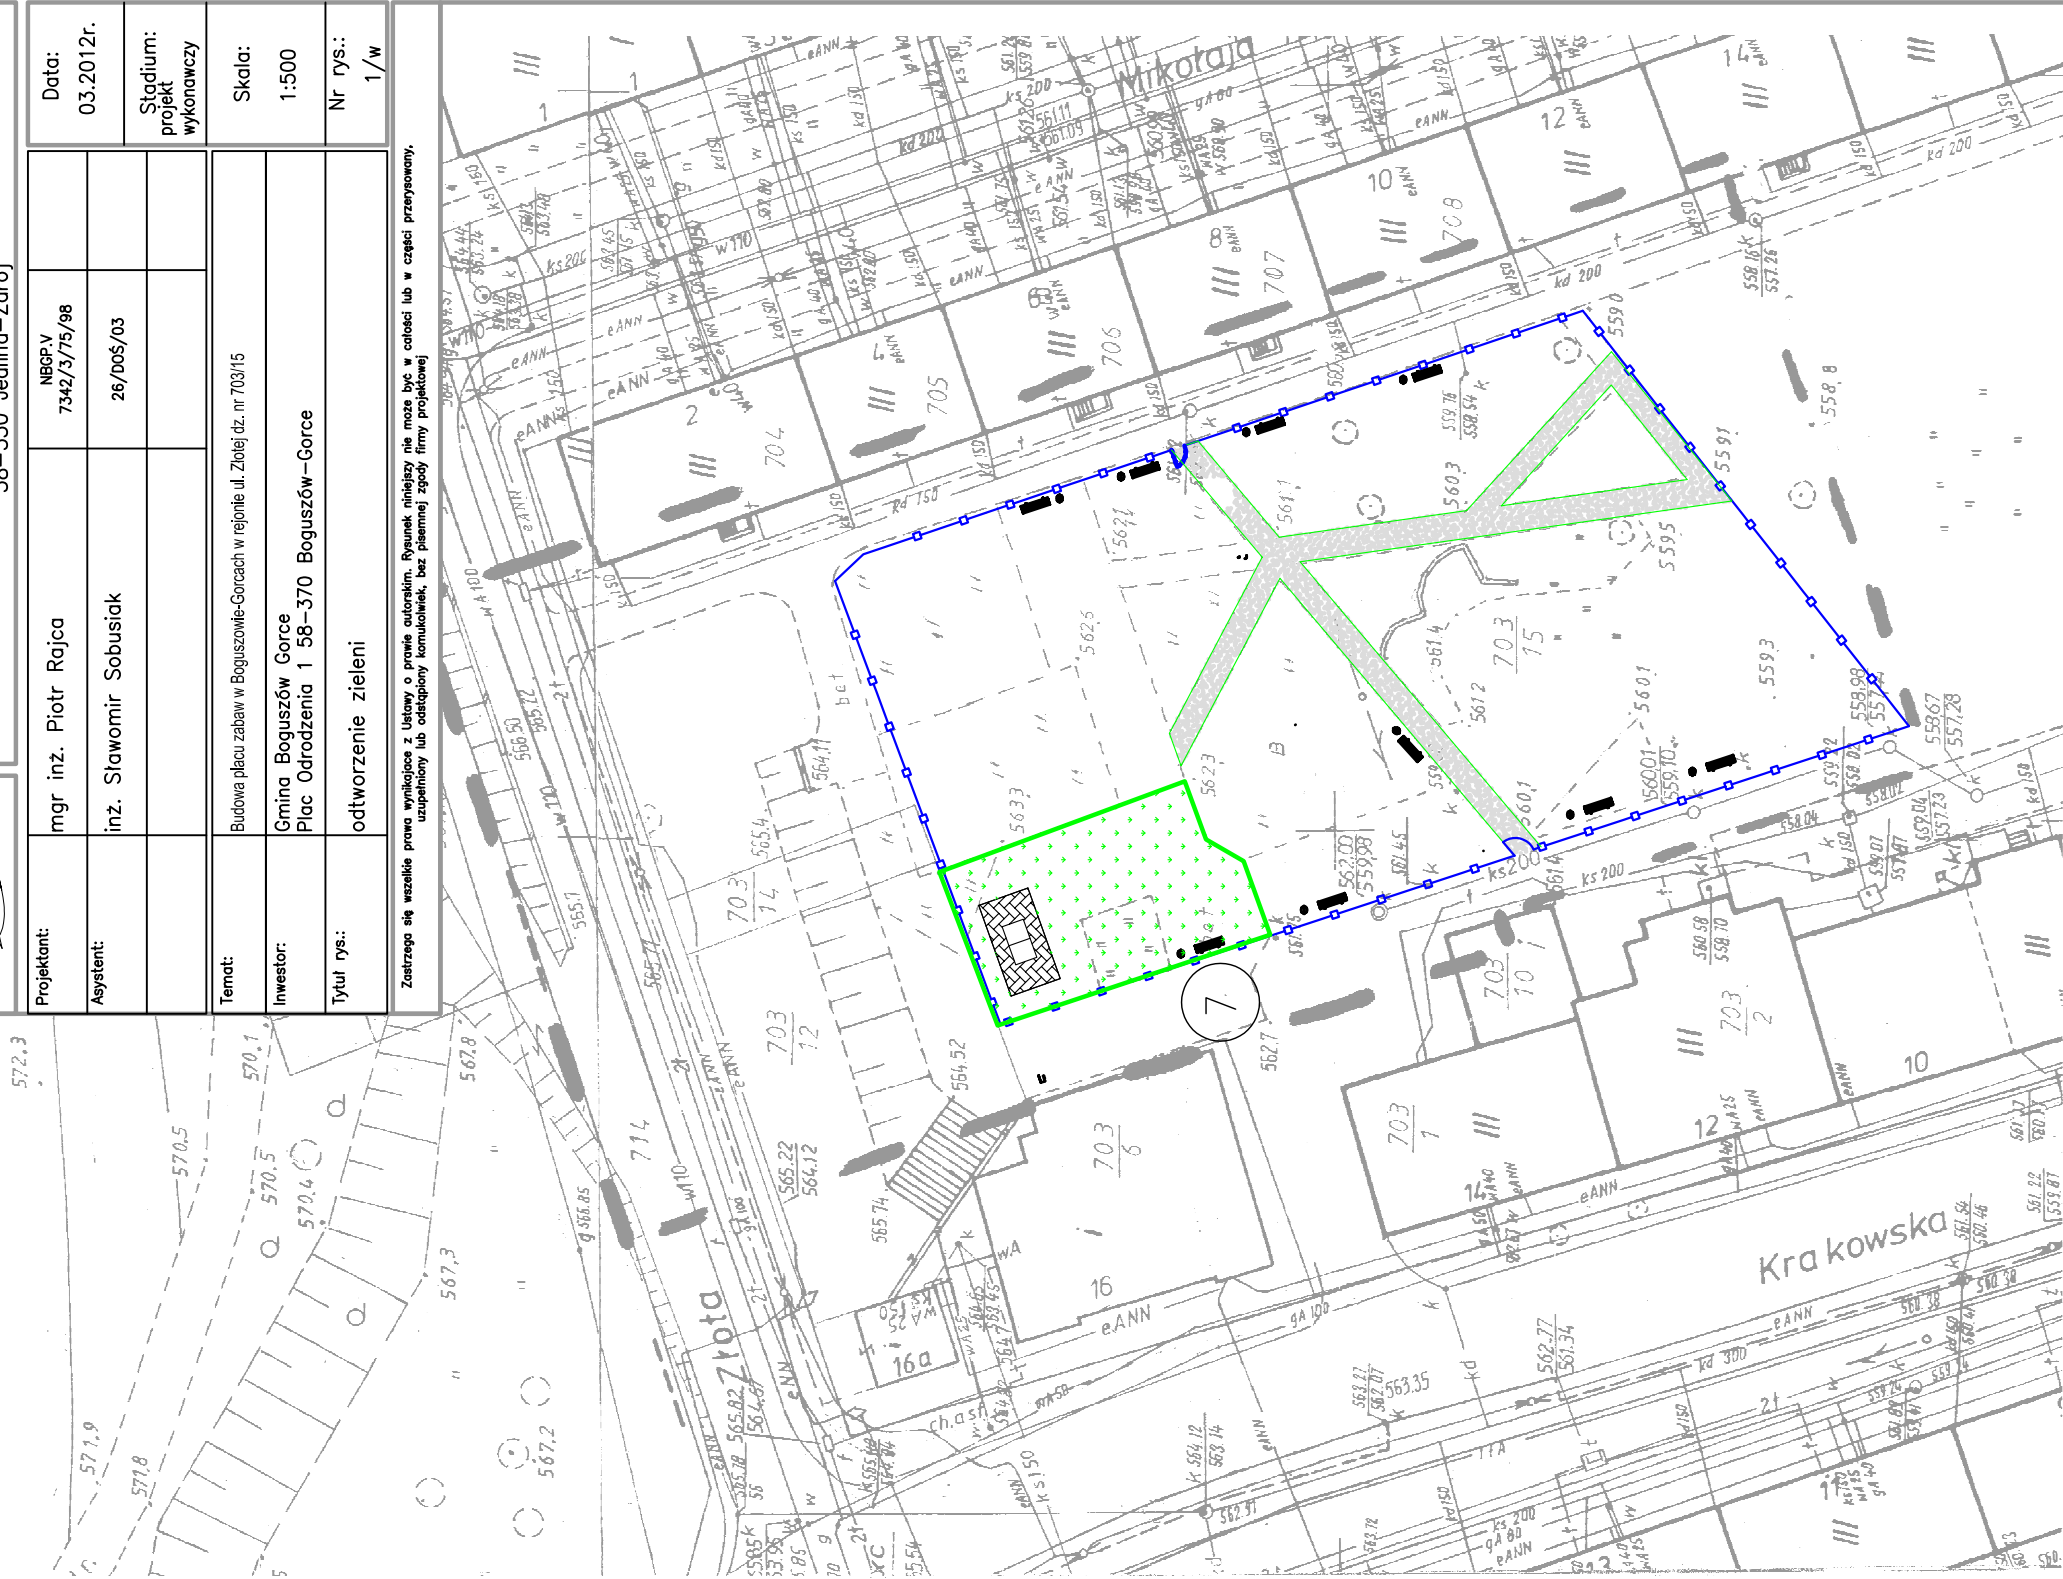

|   |                                         |                          |  |  |  |
|---|-----------------------------------------|--------------------------|--|--|--|
| <b>MAPA DO CELÓW PROJEKTOWYCH</b>   |                                         |                          |  |  |  |
| Oznaczenie kancelaryjne zgłoszenia pracy geodezyjnej   | Nr dz. 2832/2012<br>KERG 11-025/2012    |                          |  |  |  |
| Nazwa miejscowości   | BOGUSZÓW GORCE                          |                          |  |  |  |
| Jednostka ewidencyjna   | identyfikator nazwa                     | 022101_1 Boguszków Gorce |  |  |  |
| Obszar ewidencyjny   | identyfikator nazwa                     | 0003 Boguszków           |  |  |  |
| Skala mapy   | 1 : 500                                 |                          |  |  |  |
| Nazwa układu współrzędnych   | prostokątnych płaskich układu wysokości | 1965 Kronstadt 86        |  |  |  |
| Oznaczenie granic obszaru, który był przedmiotem aktualizacji   | — — — — —<br>brak                       |                          |  |  |  |
| Informacje o służebnościach gruntowych mających wpływ na zagospodarowanie gruntów, zlokalizowanych w granicach projektowanej inwestycji   |                                         |                          |  |  |  |
| Data opracowania mapy   | 26.03.2012                              |                          |  |  |  |
| <p><b>USŁUGI GEODEZYJNO - KARTOGRAFICZNE</b><br/><i>Aleksander Ochocki</i><br/>58-303 Wałbrzych, ul. Podmiejska 21<br/>tel. (0-74) 84-97-103, kom. 0600 473 086<br/>NIP 896 123-24-74 Regon 896259474<br/>z upo. Ministra Gosp. Prawdziwa</p> <p><b>ALEKSANDER OCHOCKI</b><br/>13973<br/>nr uprawnień i podpis geodety<br/>który opracował mapę</p> |                                         |                          |  |  |  |
| <p>NIE WYKLUCZA SIĘ ISTNIENIA W TERENIE INNYCH NIE WYKAZANYCH NA NINIJSZEJ MAPIE URZĄDZÉŃ PODZIEMNYCH, KTÓRE NIE BYŁY ZGŁOSZONE DO INWENTARYZACJI LUB O KTÓRYCH BRAK INFORMACJI W INSTYTUCJACH BRANŻOWYCH</p>   |                                         |                          |  |  |  |



1