


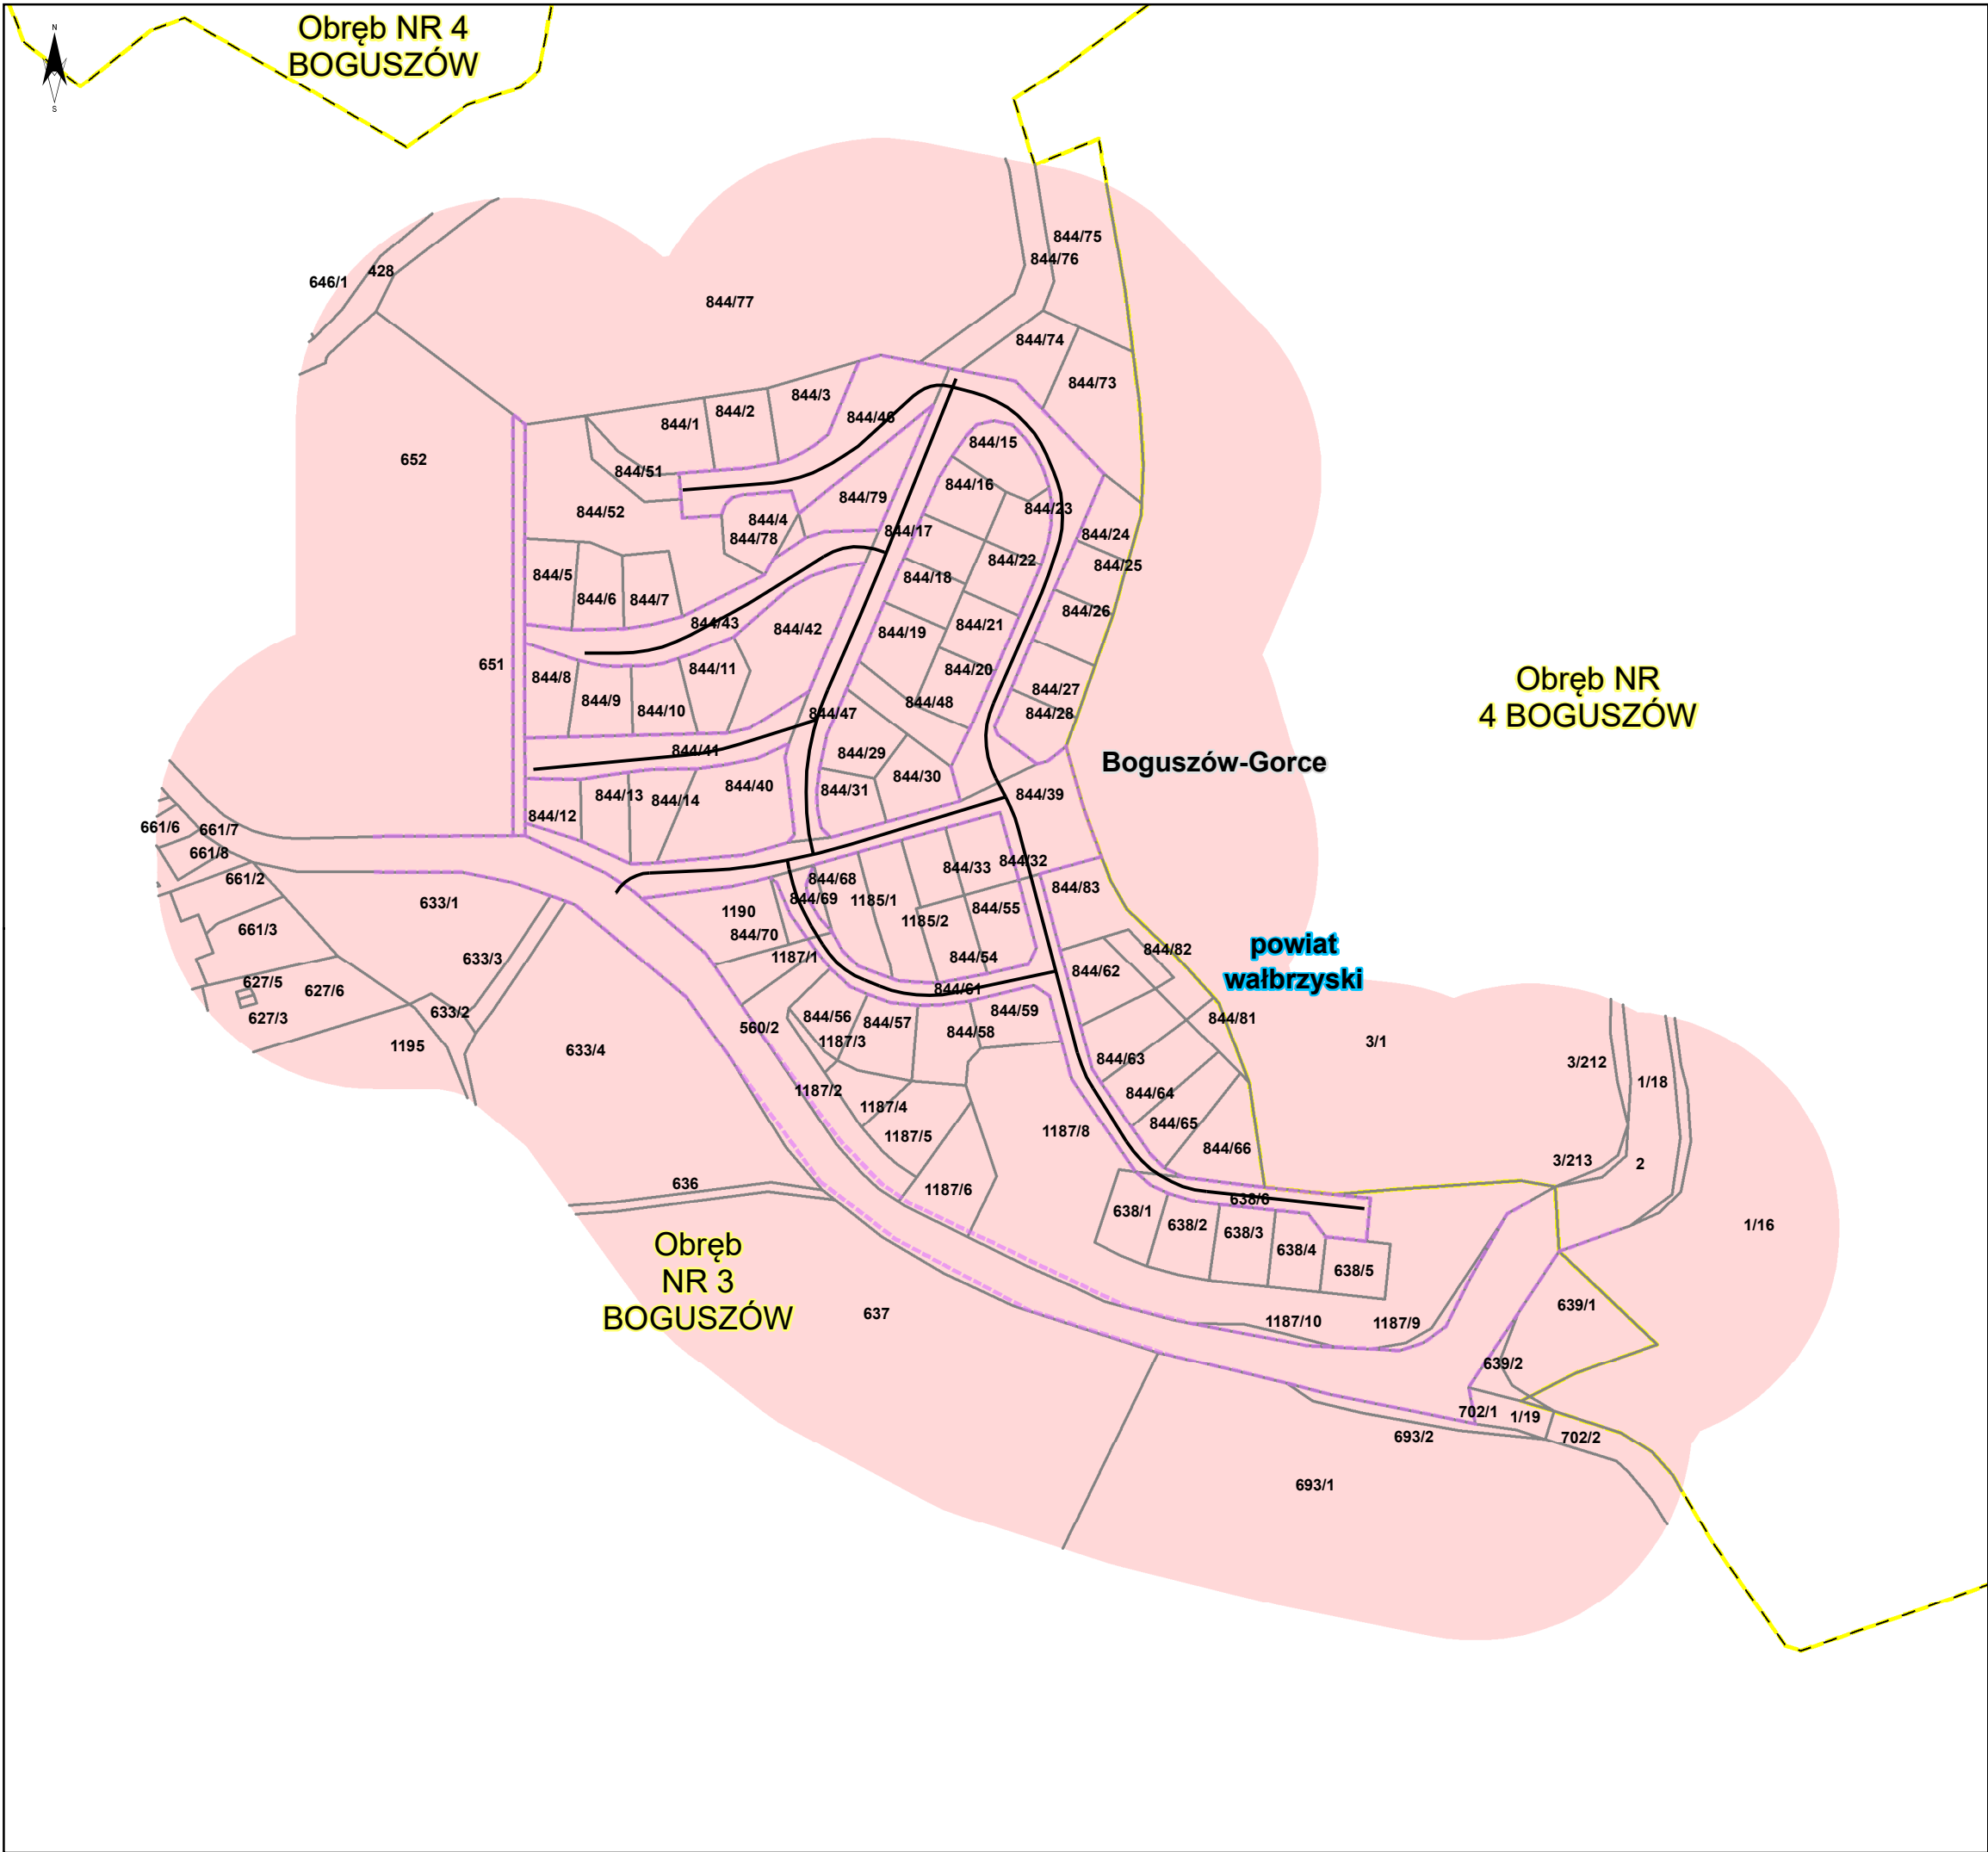

Załącznik do wniosku
o wydanie decyzji
o środowiskowych uwarunkowaniach

Legenda

- Przewidywany teren, na którym będzie realizowane przedsięwzięcie
- Obszar znajdujący się w odległości 100m od granic przewidywanego terenu, na którym będzie realizowane przedsięwzięcie

Jednostka projektowa		ZAKŁAD PROJEKTOWO-BUDOWLANY P.S. PROJEKT ul. Kolejowa 24c 58-310 Szczawno-Zdrój	skala 1:3000
	P.S. PROJEKT		
Wykonawca dokumentacji środowiskowej:		NATURPROJEKT Sp. z o.o. ul. Zielonej Łąki 31, 05-830 Nadarzyn, tel. 603 783 098 e-mail: biuro@naturprojekt.pl	
 NATURPROJEKT			
Zamawiający:		Nazwa zadania:	
GMINA MIASTO BOGUSZÓW-GORCE działający poprzez: BURMISTRZ MIASTA BOGUSZÓWA-GORCE 58-370 Boguszów-Gorce Plac Odrodzenia 1			
		Modernizacja dróg ul. Akacjowej, ul. Azaliowej, ul. Lipowej, ul. Kwiatowej w Boguszowie-Gorcach wraz niezbędną infrastrukturą techniczną	
Załącznik do wniosku		2024	