


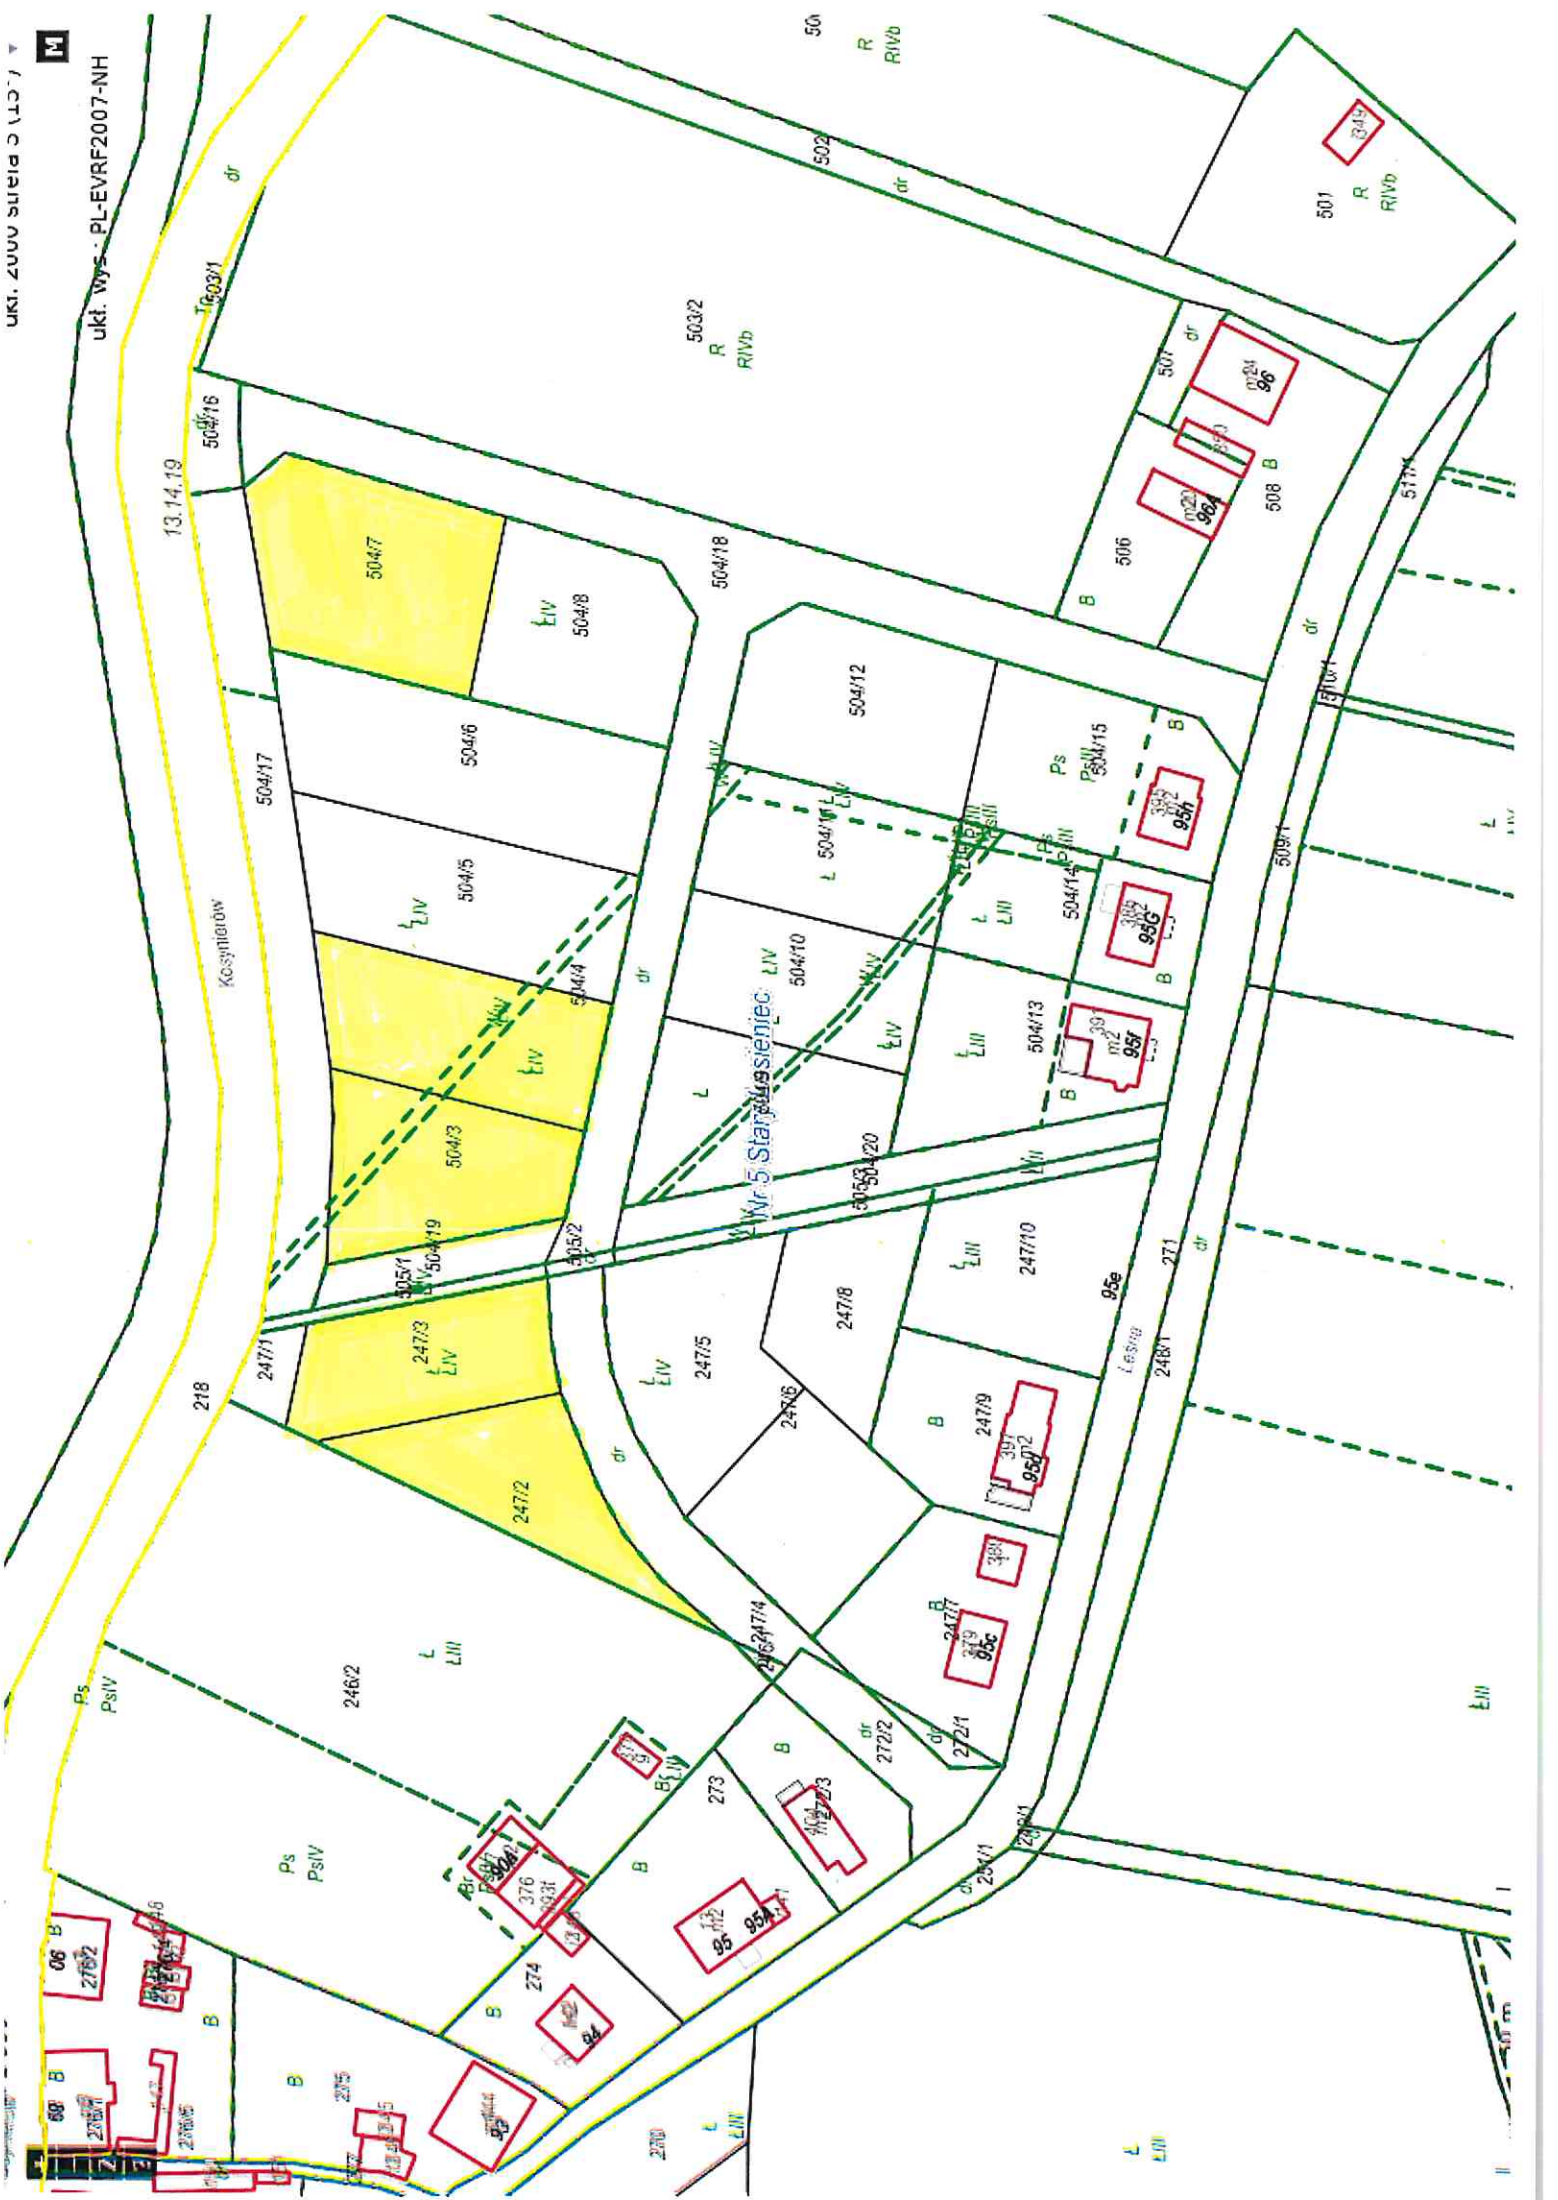

ukł. 2000 SUREID 3 (L37) ▼

M

ukł. wys. PL-EVRF2007-NH

Kanalizacja

Kr 5 Starogłosieniec