Dz.1144/2013

Województwo: dolnośląskie
Powiat: wałbrzyski
Jednostka ewidencyjna: Boguszów-Gorce 022101_1
Obręb: Nr 3 Boguszów 0003

KOPIA MAPY ZASADNICZEJ

SKALA 1:500

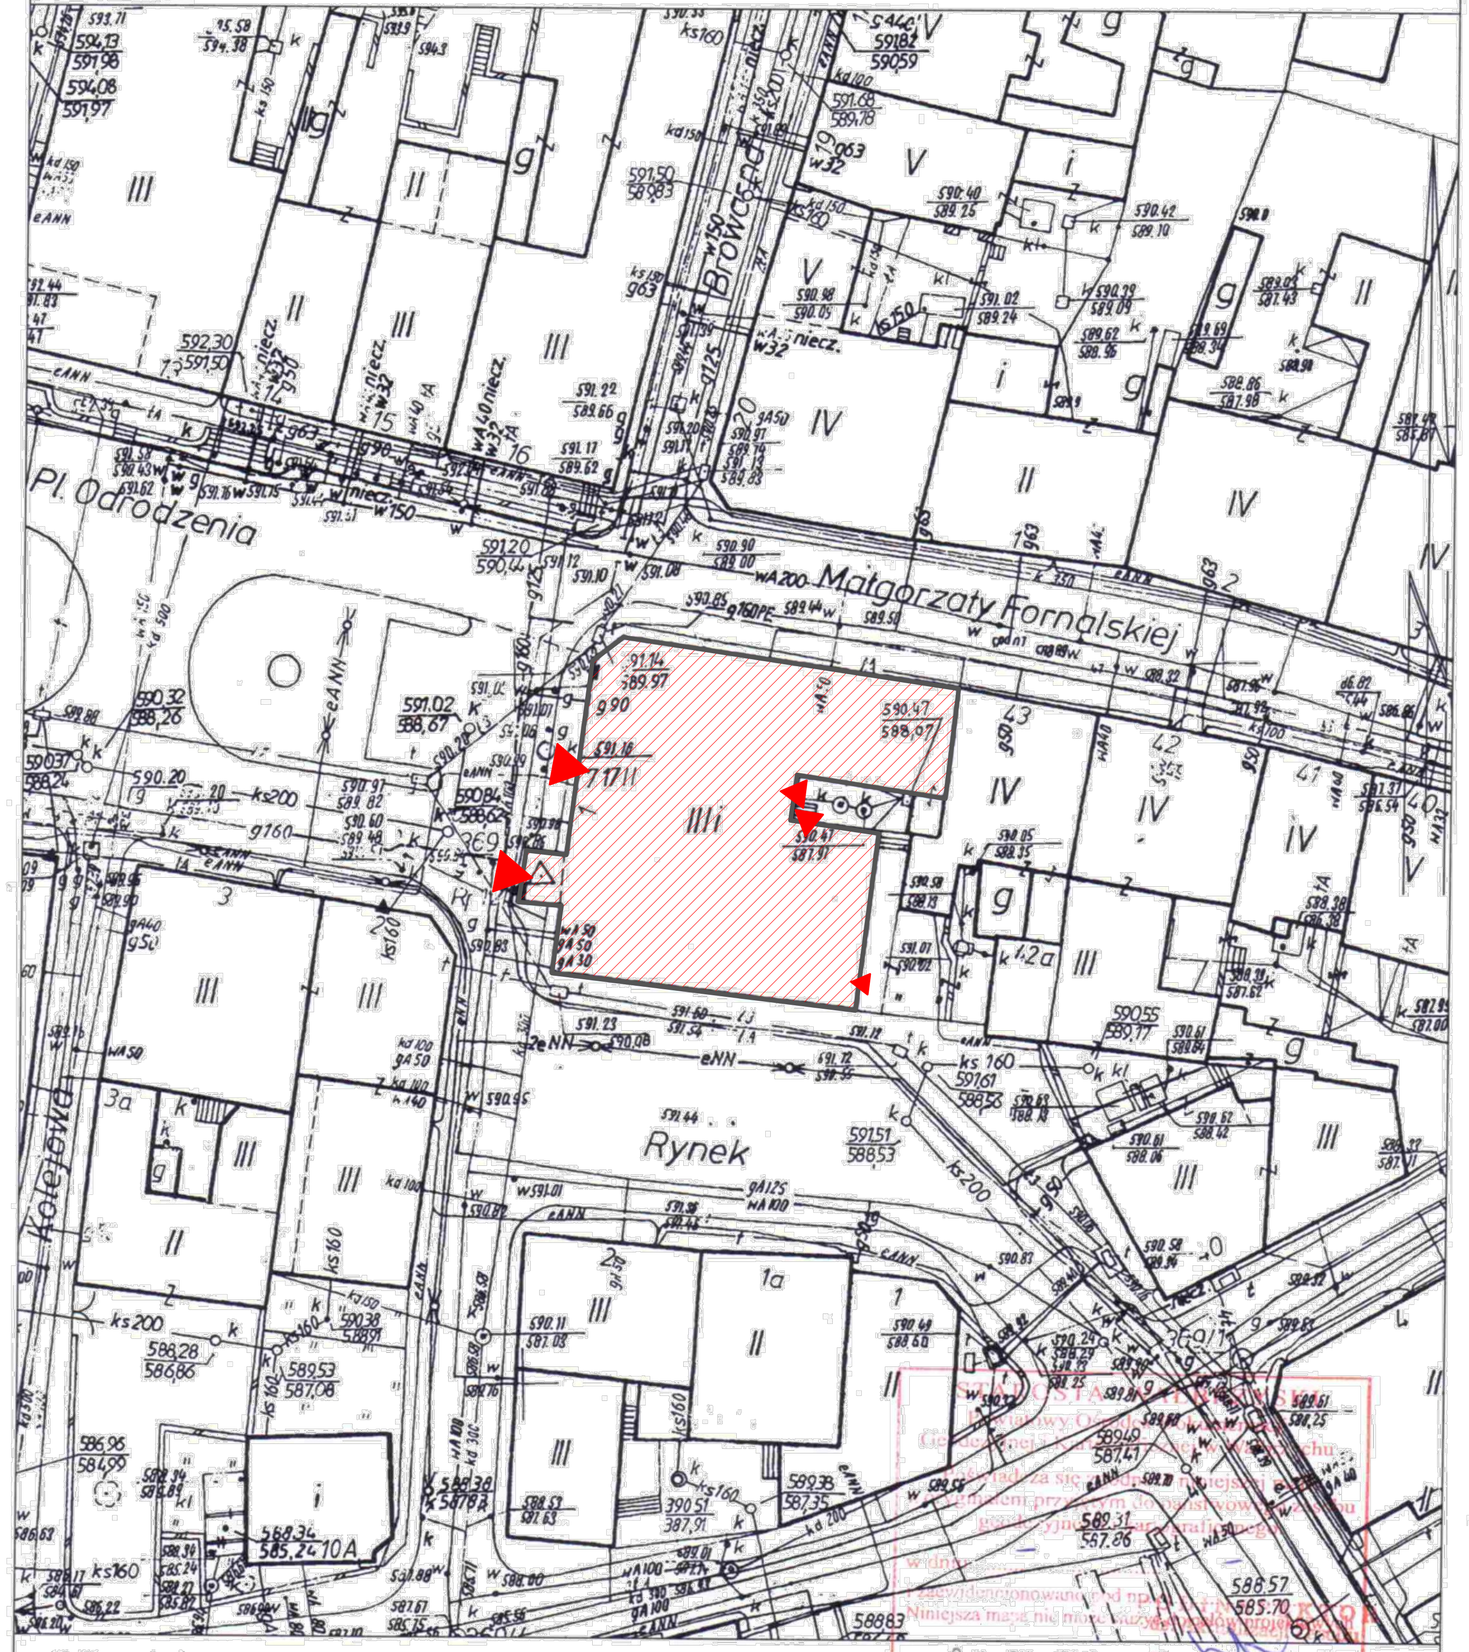

Wałbrzych dn. 2013-03-05
Sporządził(a): Sławomir Wawrzycki

STAROSTA WAŁBRZYSKI
Powiatowy Ośrodek Dokumentacji
Geodezyjnej i Kartograficznej w Wałbrzychu
Poświadcza się zgodność niniejszej mapy
z oryginałem przyjętym do państwowego zasobu
geodezyjnego i kartograficznego
w dniu ....
Zaewidencjonowano pod nr ....
Niniejsza mapa nie może służyć do celów projektowych [illegible]

05-03-2013

Wałbrzych, dn. ....

Sławomir Wawrzycki
imię i nazwisko, podpis, stan. służbowe osoby upoważnionej

LEGENDA:

- ▨ – Budynek objęty opracowaniem
- ▲ – Wejścia do budynku

Przedsiębiorstwo "INWESTBUD" Sp. z o.o.,
58-306 Wałbrzych, ul. Jaworowa 15a

Projektant:	mgr inż. Dariusz Stefaniak	NBGP.V 7342/3/20/96	Data:	06.2013r.
Sprawdzający:	mgr inż. Magdalena Budka	157/DOŚ/03		
Zadanie:	Wykonanie systemu zabezpieczeń p-poż w budynku Urzędu Miejskiego przy Pl. Odrodzenia 1 w Boguszowie-Gorcach dz. nr 353, obręb nr 3 Boguszów		Skala:	1:100
Inwestor:	Gmina Boguszów-Gorce Pl. Odrodzenia 1, 58-370 Boguszów-Gorce		Stadium:	PW
Tytuł rys.:	PLAN SYTUACYJNY		Nr rys.:	1

Zastrzega się wszelkie prawa wynikające z Ustawy o prawie autorskim. Rysunek niniejszy nie może być w całości lub w części przerysowany, uzupełniony lub odstąpiony komukolwiek, bez pisemnej zgody firmy projektowej