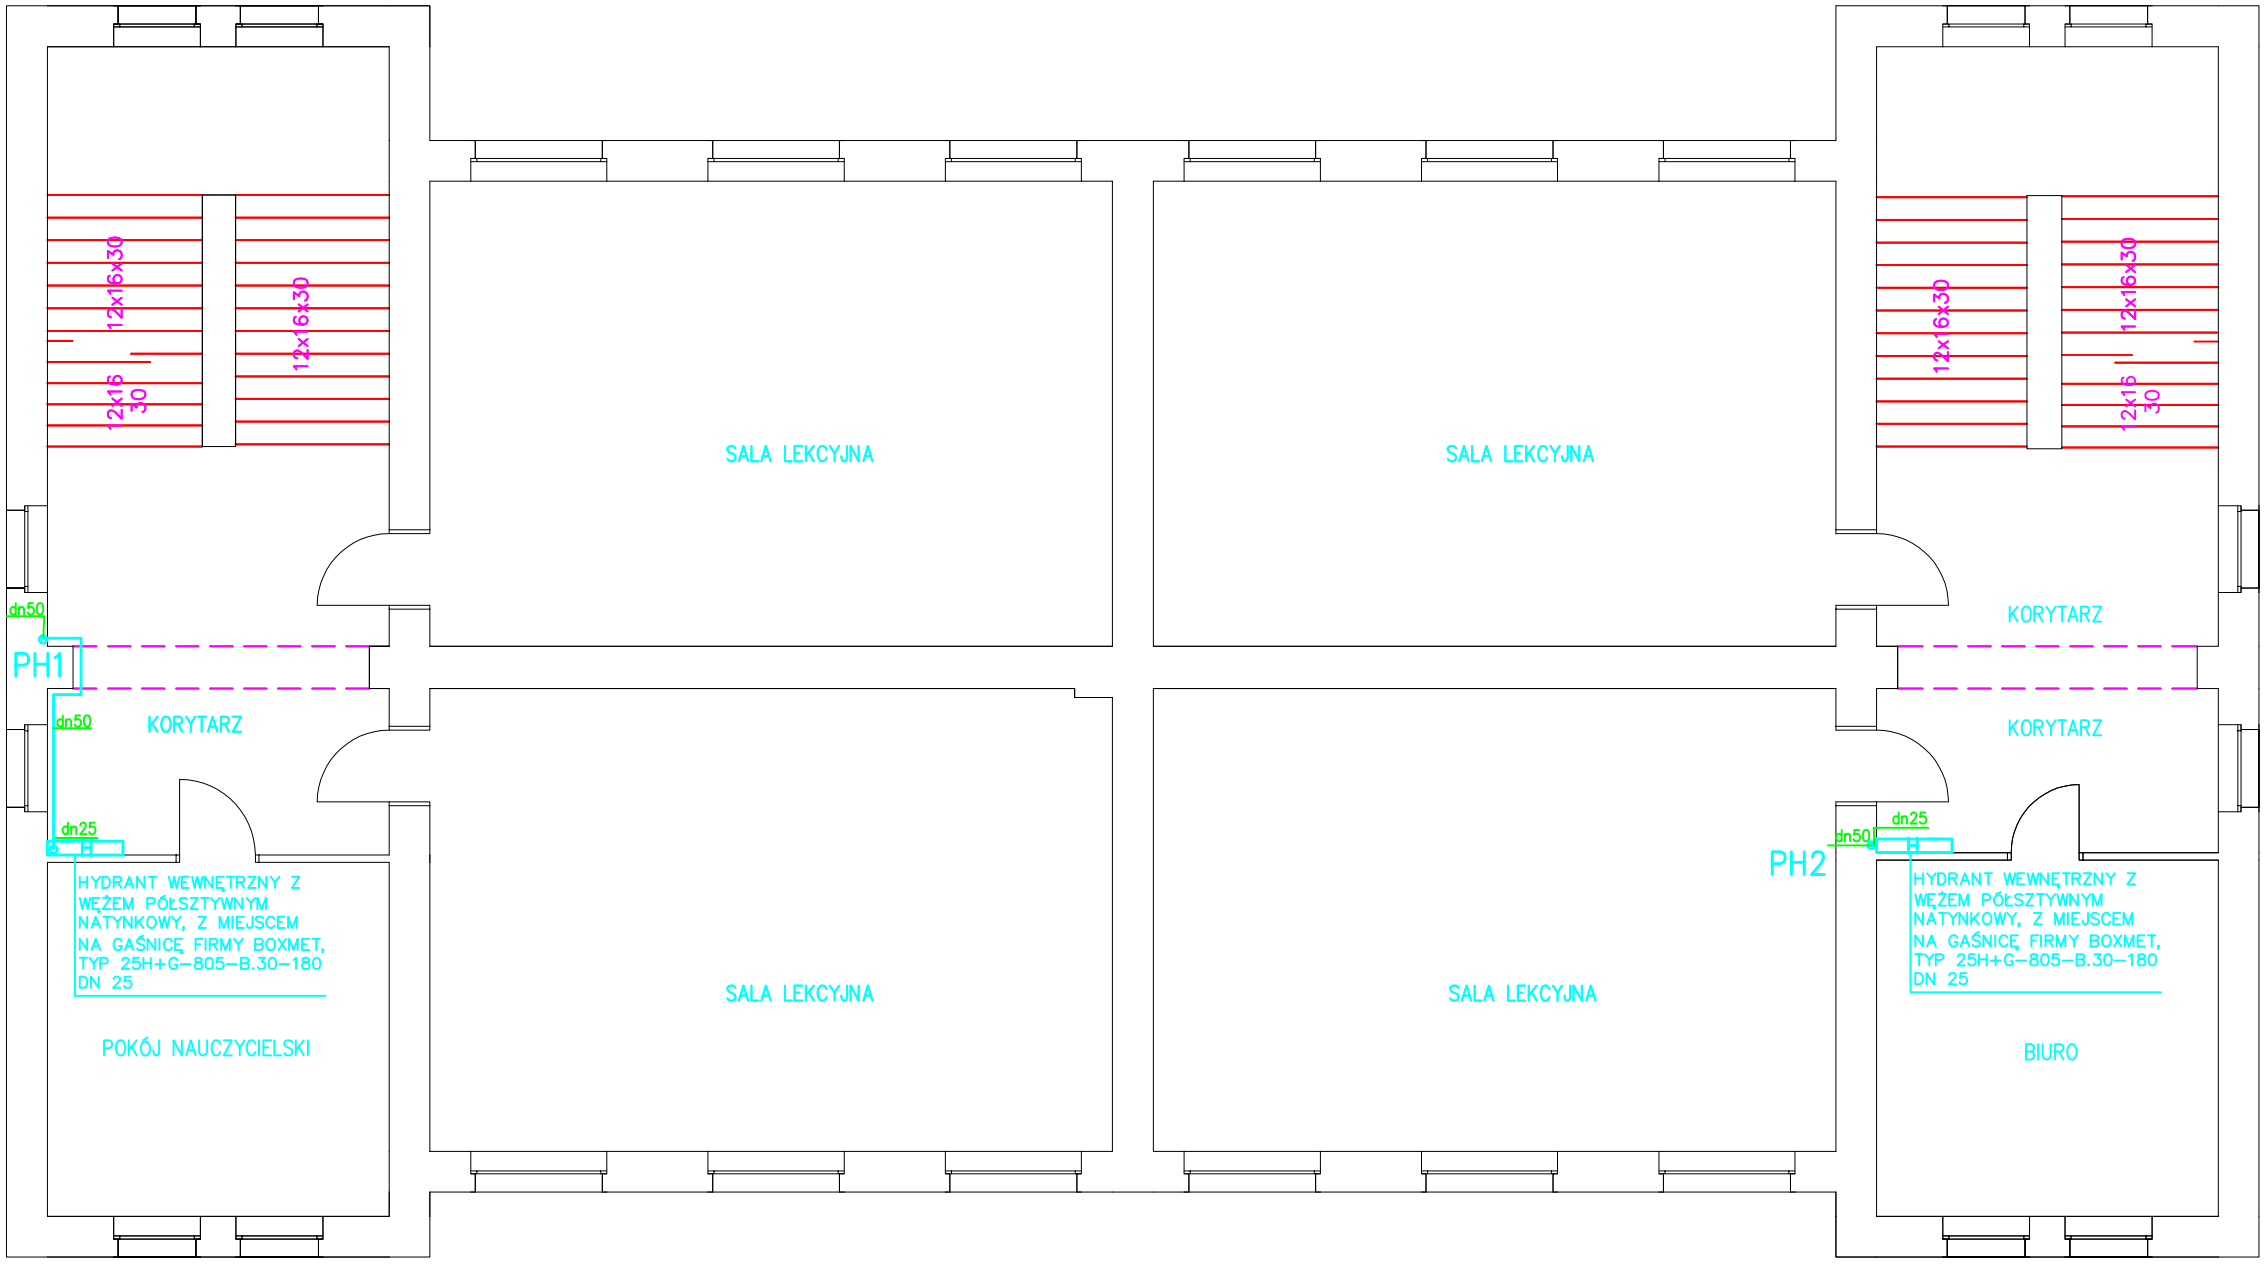

UWAGA:
1. Przejścia instalacji hydrantowej przez przegrody budowlane (ściany, stropy) wykonać w rurze osłonowej
2. Instalację hydrantową prowadzić w bruzdach za wyjątkiem pomieszczeń zlokalizowanych w piwnicy
3. Miejsca przejść instalacji hydrantowej należy doprowadzić do stanu pierwotnego z odtworzeniem malatury ścian, podłóg i sufitów
4. Odtworzeniu podlega również posadzka wraz z warstwami wykończeniowymi w postaci wykładzin typu tarkiett

ZAKŁAD GOSPODARKI MIESZKANIOWEJ Sp. z o.o.
ul. Gen. Karola Świerczewskiego 46, 58-370 Boguszów-Gorce
tel. 74/ 844-94-11, 74/844-94-12, fax 74/ 844-94-69

Nazwa zadania:	Budowa instalacji hydrantowej w budynku Publicznej Szkoły Podstawowej nr 6 przy ul. Kopernika 7 w Boguszowie Gorcach
Inwestor:	Gmina Boguszów-Gorce Plac Odrodzenia 1 58-370 Boguszów-Gorce

BRANŻA:			
PROJEKTANT:	mgr inż. Ewa Agata Nowak	135/02/DUW	Podpis:
SPRAWDZAJĄCY:	mgr inż. Paweł Sznajder	384/DOŚ/09	Podpis:

NAZWA RYSUNKU

RZUT I PIĘTRA – INSTALACJA HYDRANTOWA

Data:	Stadium:	Skala:	Nr rysunku:
05.2015r.	PB	1:100	3

Zastrzega się wszelkie prawa wynikające z Ustawy o prawie autorskim. Rysunek niniejszy nie może być w całości lub w części przerysowany, uzupełniony lub odstąpiony komukolwiek, bez pisemnej zgody firmy projektowej