
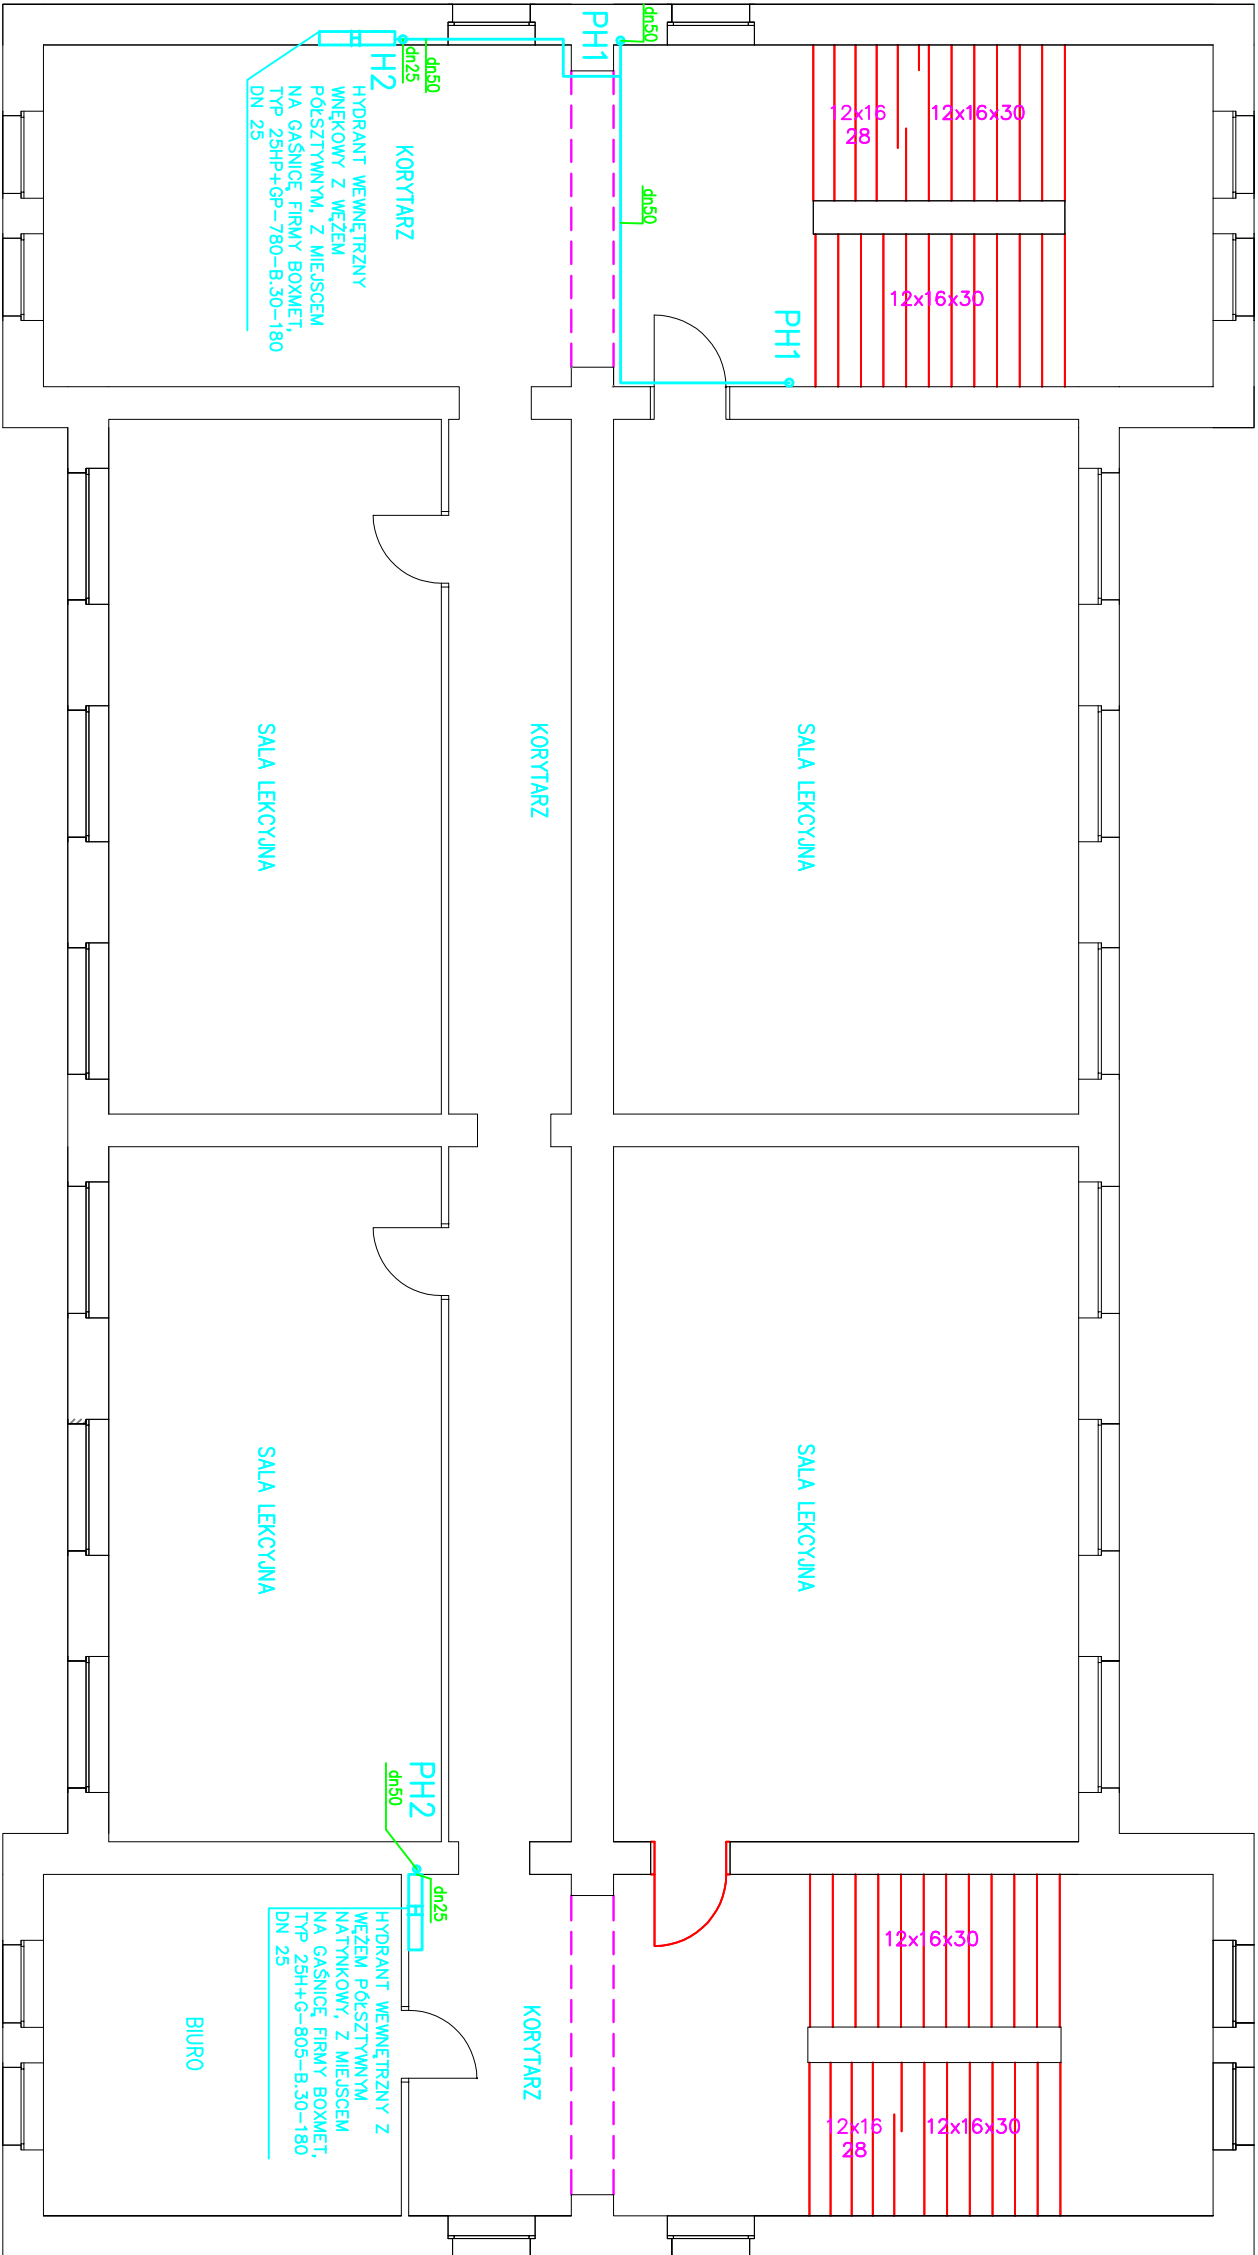


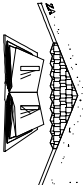

- UWAGA:**
- Przejęcia instalacji hydrantowej przez przeogrody budowlane (ściany, stropy) wykonać w rurze osłonowej
 - Instalację hydrantową prowadzić w brzdach za wyjątkiem pomieszczeń zlokalizowanych w piwnicy
 - Miejsca przejęć instalacji hydrantowej należy doprowadzić do stanu pierwotnego z odtworzeniem moliatury ścian, podłóg i sufitów
 - Odtworzeniu podlega również posadzka wraz z warstwami wykończeniowymi w postaci wykładzin typu tarkett

			
ZAKŁAD GOSPODARKI MIESZKANOWEJ Sp. z o.o. ul. Gen. Karola Świerczewskiego 46, 58-370 Boguszków-Gorce tel./fax 74/ 844-94-11, 74/844-94-12, fax 74/ 844-94-69			
Nazwa zadania:	Budowa instalacji hydrantowej w budynku Publicznej Szkoły Podstawowej nr 6 przy ul. Kopernika 7 w Boguszkowie Gorcech		
Inwestor:	Gmina Boguszków-Gorce Plac Odrodzenia 1 58-370 Boguszków-Gorce		
BRANŻA:			
PROJEKTANT:	mgr inż. Ewa Agata Nowok	135/02/DJW	Podpis:
SPRACOWUJĄCY:	mgr inż. Poweł Sznojder	384/D05/09	Podpis:
NAZWA RYSUNKU			
RZUT II PIĘTRA – INSTALACJA HYDRANTOWA			
Data:	05.2015r.	Stadium: PB	Strona: 1:100 Nr rysunku: 4
Zastrzeżenie: się wszelkie prawa, wyjąwszy z listy o prawie autorskim, rysunek nie może być w całości lub w części przerysowany, uzupełniony lub odtworzony komputernie, bez pisemnej zgody firmy projektowej			