


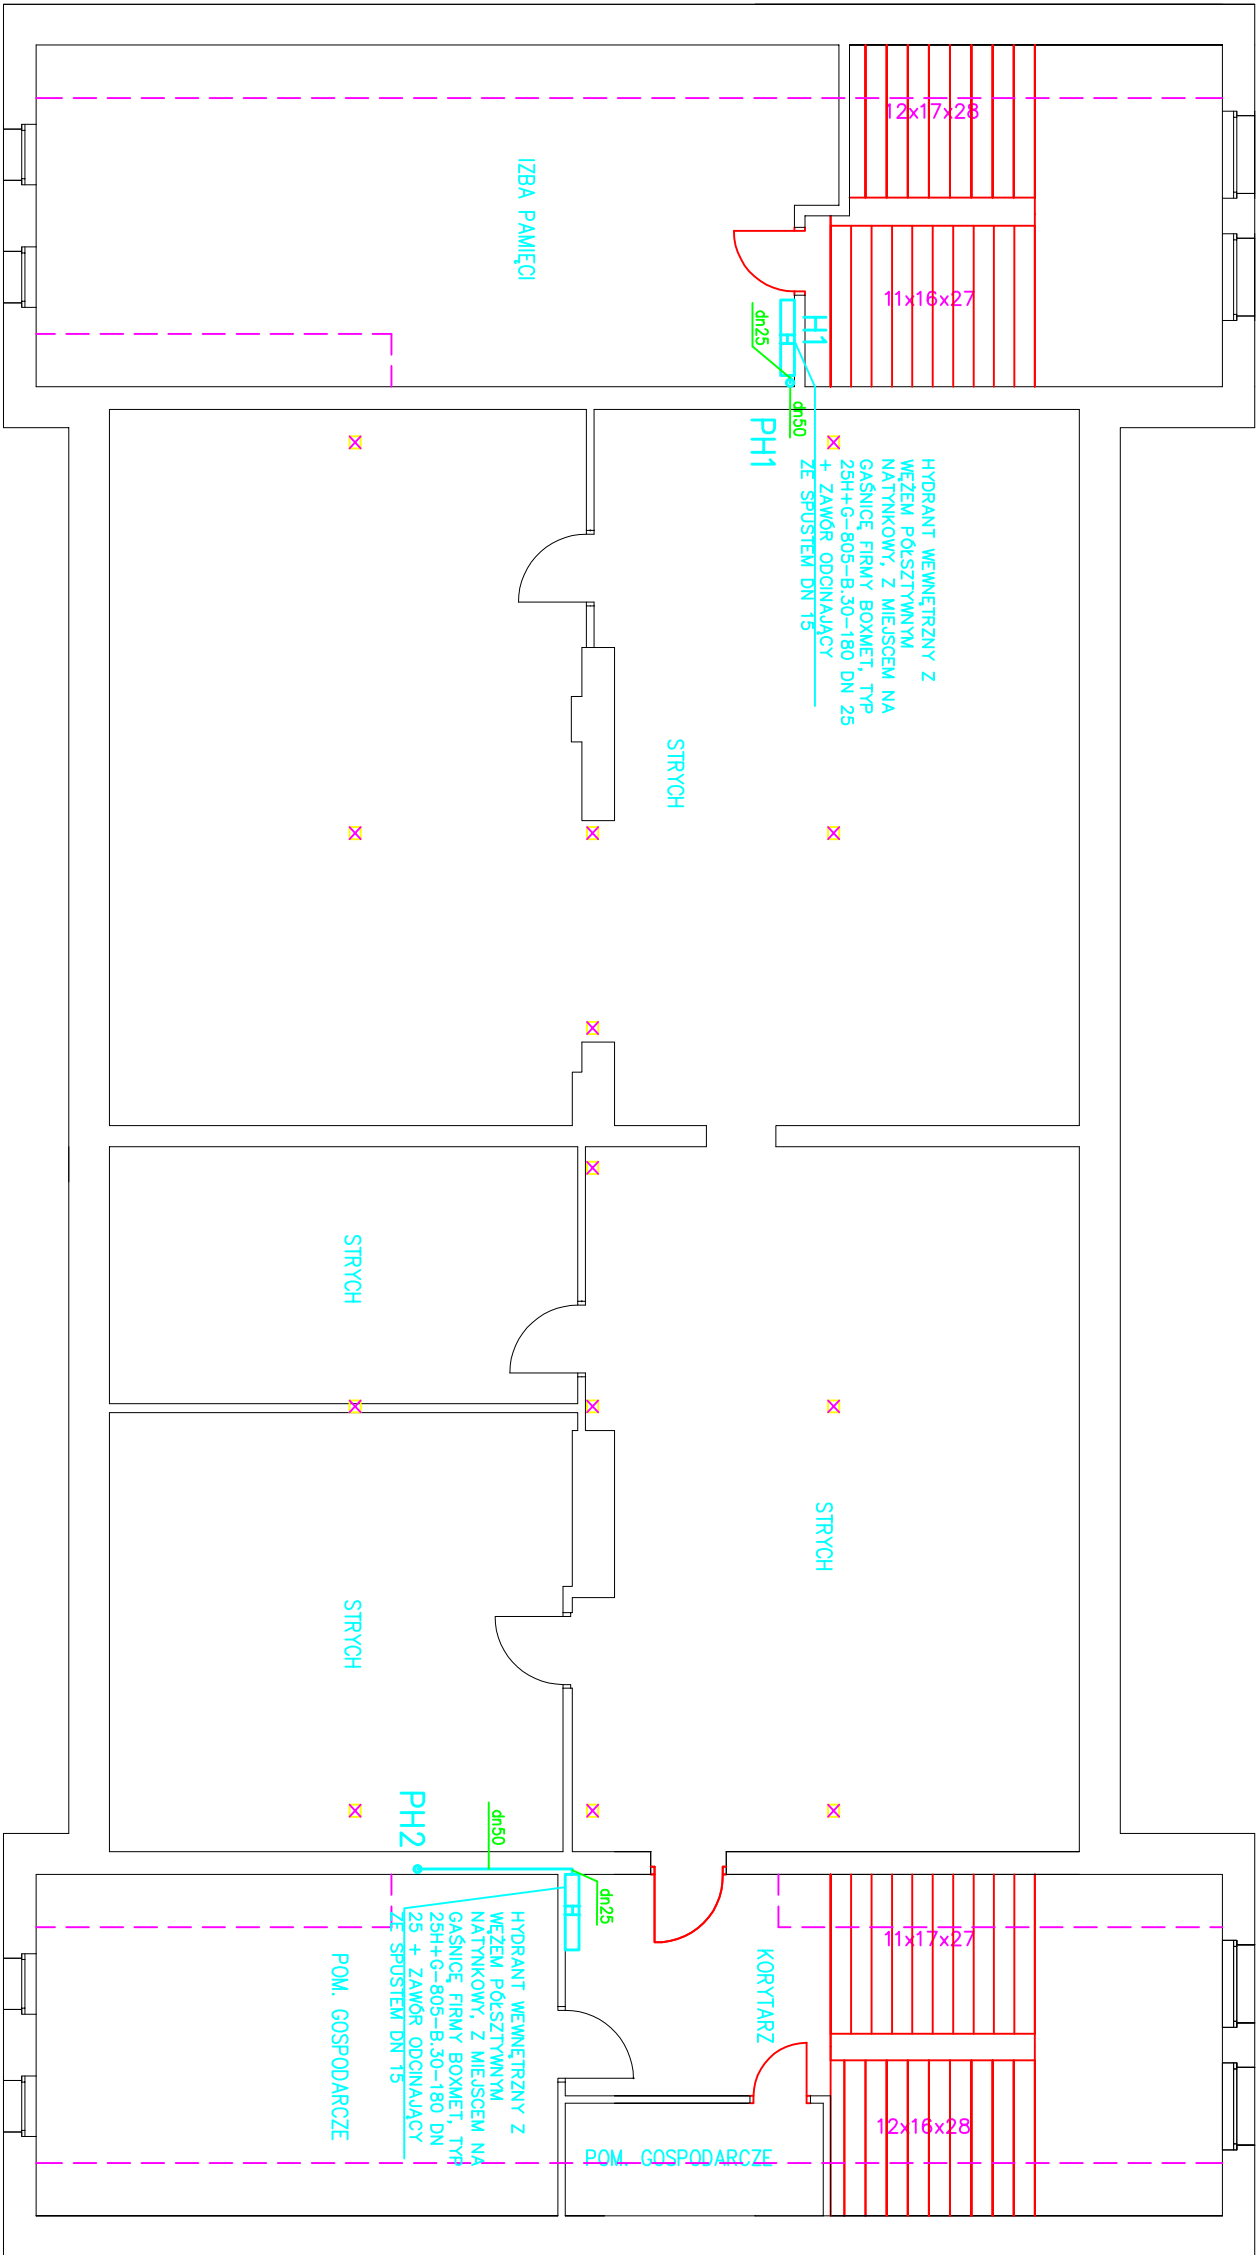

- UWAGA:**
- Przebiega instalacji hydrantowej przez przegrody budowlane (ściany, stropy) wykonać w rurze osłonowej
 - Instalację hydrantową prowadzić w bruzdach za wyjątkiem pomieszczeń zlokalizowanych w piwnicy
 - Miejsca przejść instalacji hydrantowej należy doprowadzić do stanu pierwotnego z odtworzeniem malatury ścian, podłóg i sufitów
 - Odtworzeniu podlega również posadzka wraz z warstwami wykończeniowymi w postaci wykładzin typu tarketł

ZAKŁAD GOSPODARKI MIESZKANOWEJ Sp. z o.o.

ul. Gen. Karola Świerczewskiego 46, 58-370 Boguszków-Gorce

tel. 74/ 844-94-11, 74/844-94-12, fax 74/ 844-94-69

Nazwa zadania:

Budowa instalacji hydrantowej w budynku Publicznej Szkoły Podstawowej nr 6 przy ul. Kopernika 7 w Boguszkowie Gorcech

Inwestor:

Gmina Boguszków-Gorce
Plac Odrodzenia 1
58-370 Boguszków-Gorce

BRANŻA:

PROJEKTANT:

mgr inż. Ewa Agata Nowok

135/02/DUW

Podpis:

SPRACOWUJĄCY:

mgr inż. Poweł Sznojder

384/DOŚ/09

Podpis:

NAZWA RYSUNKU

RZUT III PIĘTRA – INSTALACJA HYDRANTOWA

Data:

05.2015r.

Stadium:

PB

Skala:

1:100

Nr rysunku:

5

Zastrzeżenie: Należy pamiętać, że rysunek jest własnością Biura Projektów i nie może być w całości lub w części bez zgody Biura Projektów wykorzystany w innych projektach.