


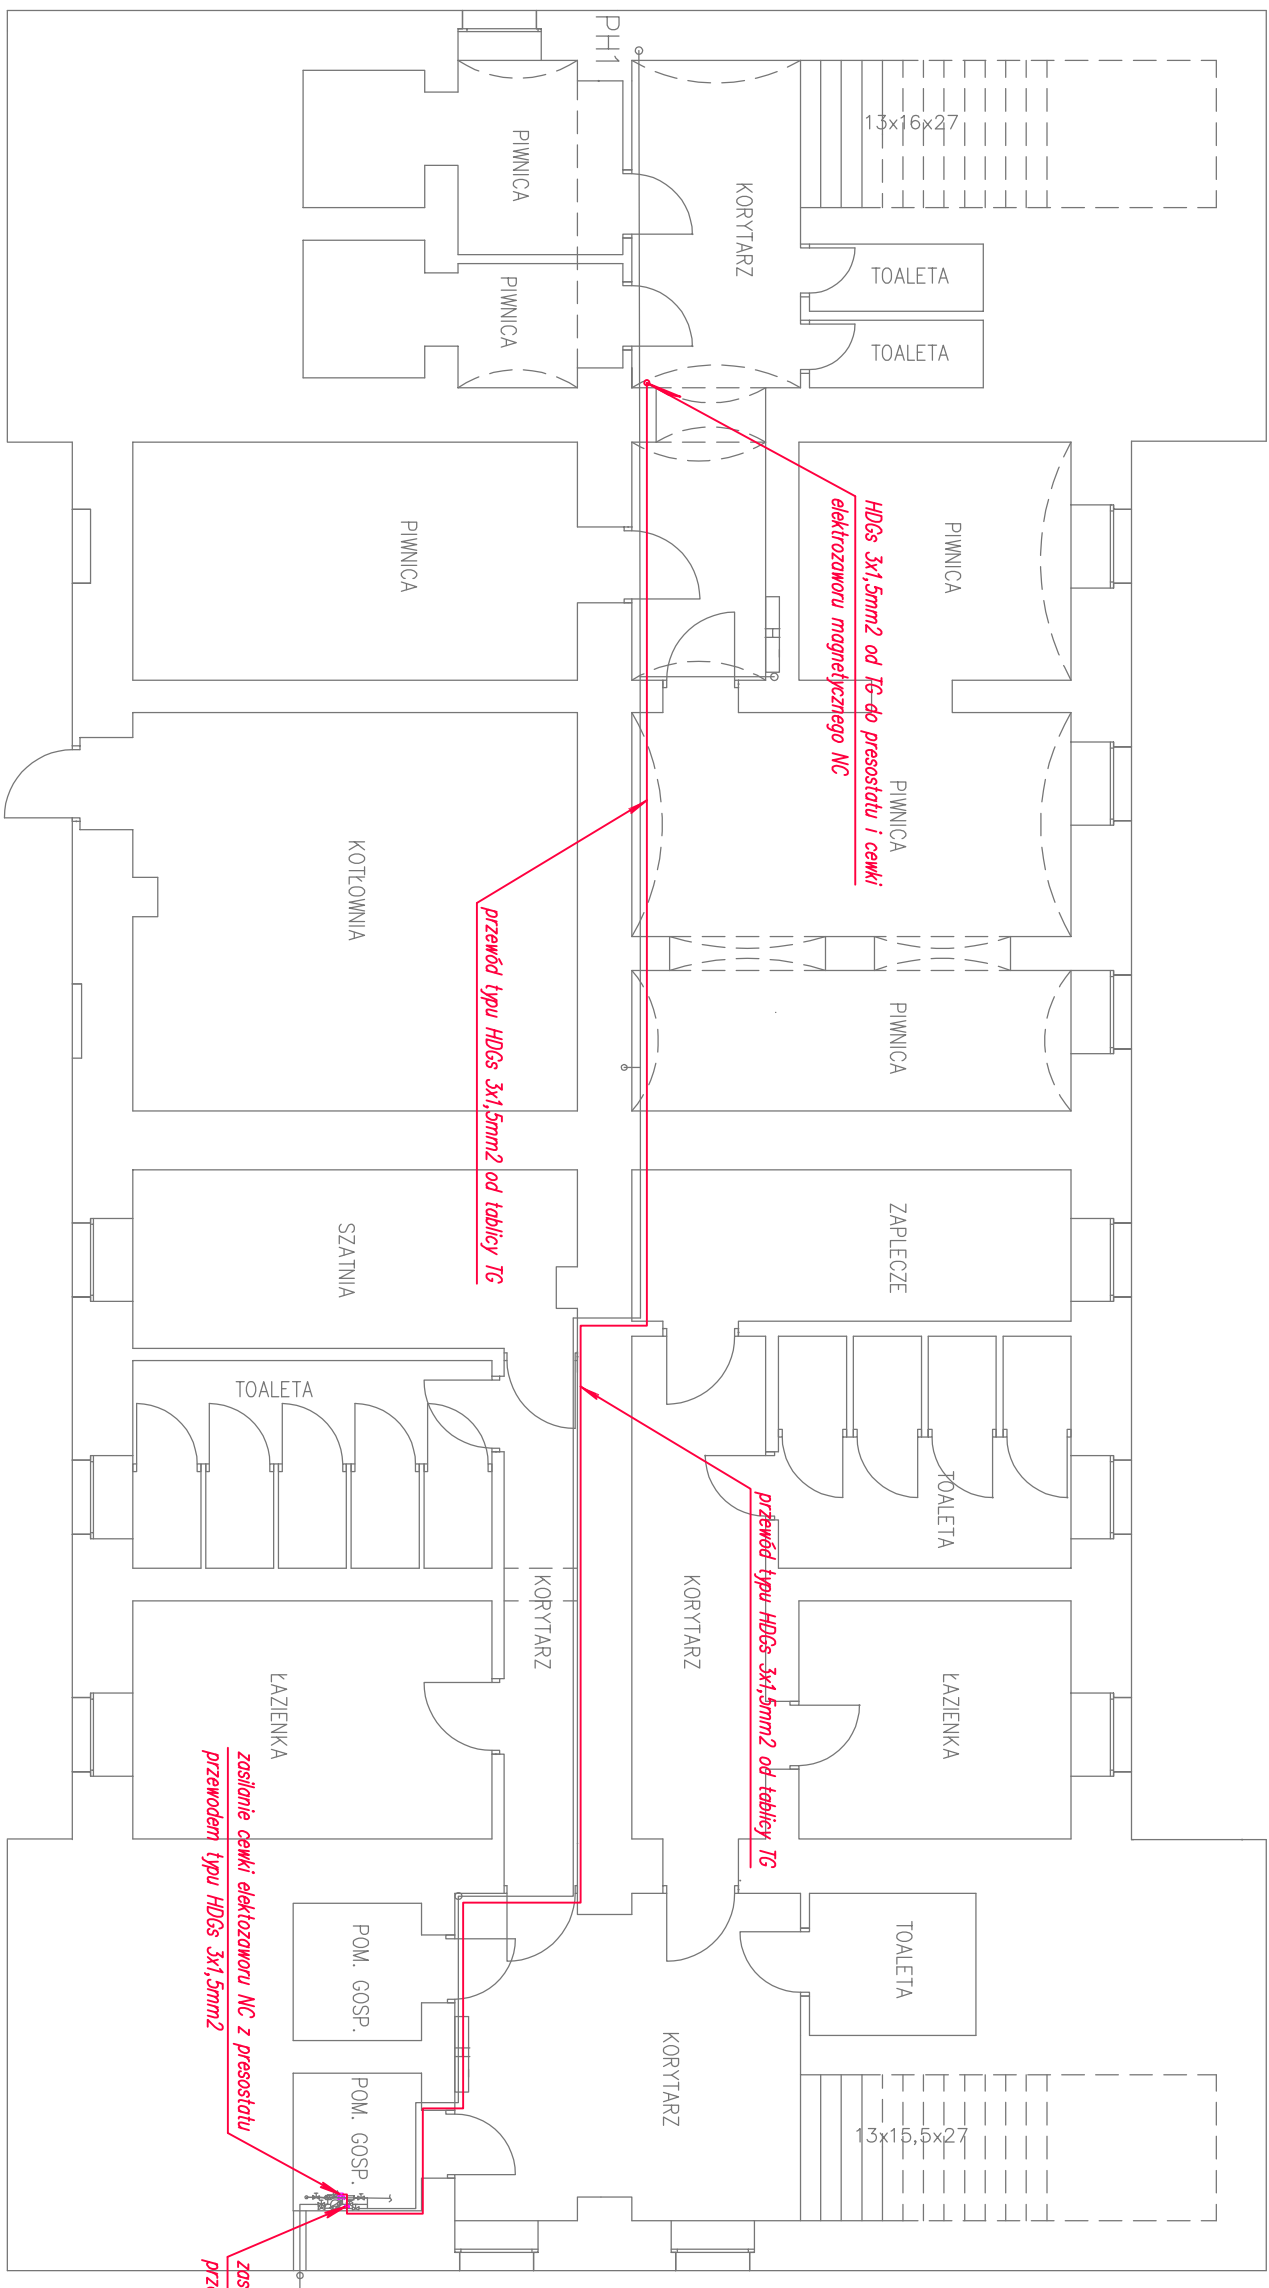

	
ZAKŁAD GOSPODARKI MIESZKANOWEJ Sp. z o.o. ul. Gen. Karola Świerczewskiego 46, 58-370 Boguszków-Gorce tel. 74/ 844-94-11, 74/844-94-12, fax 74/ 844-94-69	
Nazwa zadania:	Budowa instalacji hydrantowej w budynku Publicznej Szkoły Podstawowej nr 6 przy ul. Kopernika 7 w Boguszkowie
Inwestor:	Gmina Boguszków-Gorce Plac Odrodzenia 1 58-370 Boguszków-Gorce

BRANŻA: instalacje elektryczne		
PROJEKTANT:	mgr inż. Przemysław Jaromin	Podpis:
SPRACZUJĄCY:	mgr inż. Adam Holysz	Podpis:
	NBCP V 7342/3/20/96	

NAZWA RYSUNKU			
RZUT PIWNICY – INSTALACJA ELEKTRYCZNA			
Data:	Stadium:	Skala:	Nr rysunku:
05.2015r.	PB	1:100	1/IE

Zastrzeżenia się wszelkie prawa wynikające z Ustawy o prawie autorstwa. Rysunek niniejszy nie może być w całości lub w części przerysowany, uzupełniany lub podstawiany konwalek, bez pisemnej zgody firmy projektowej