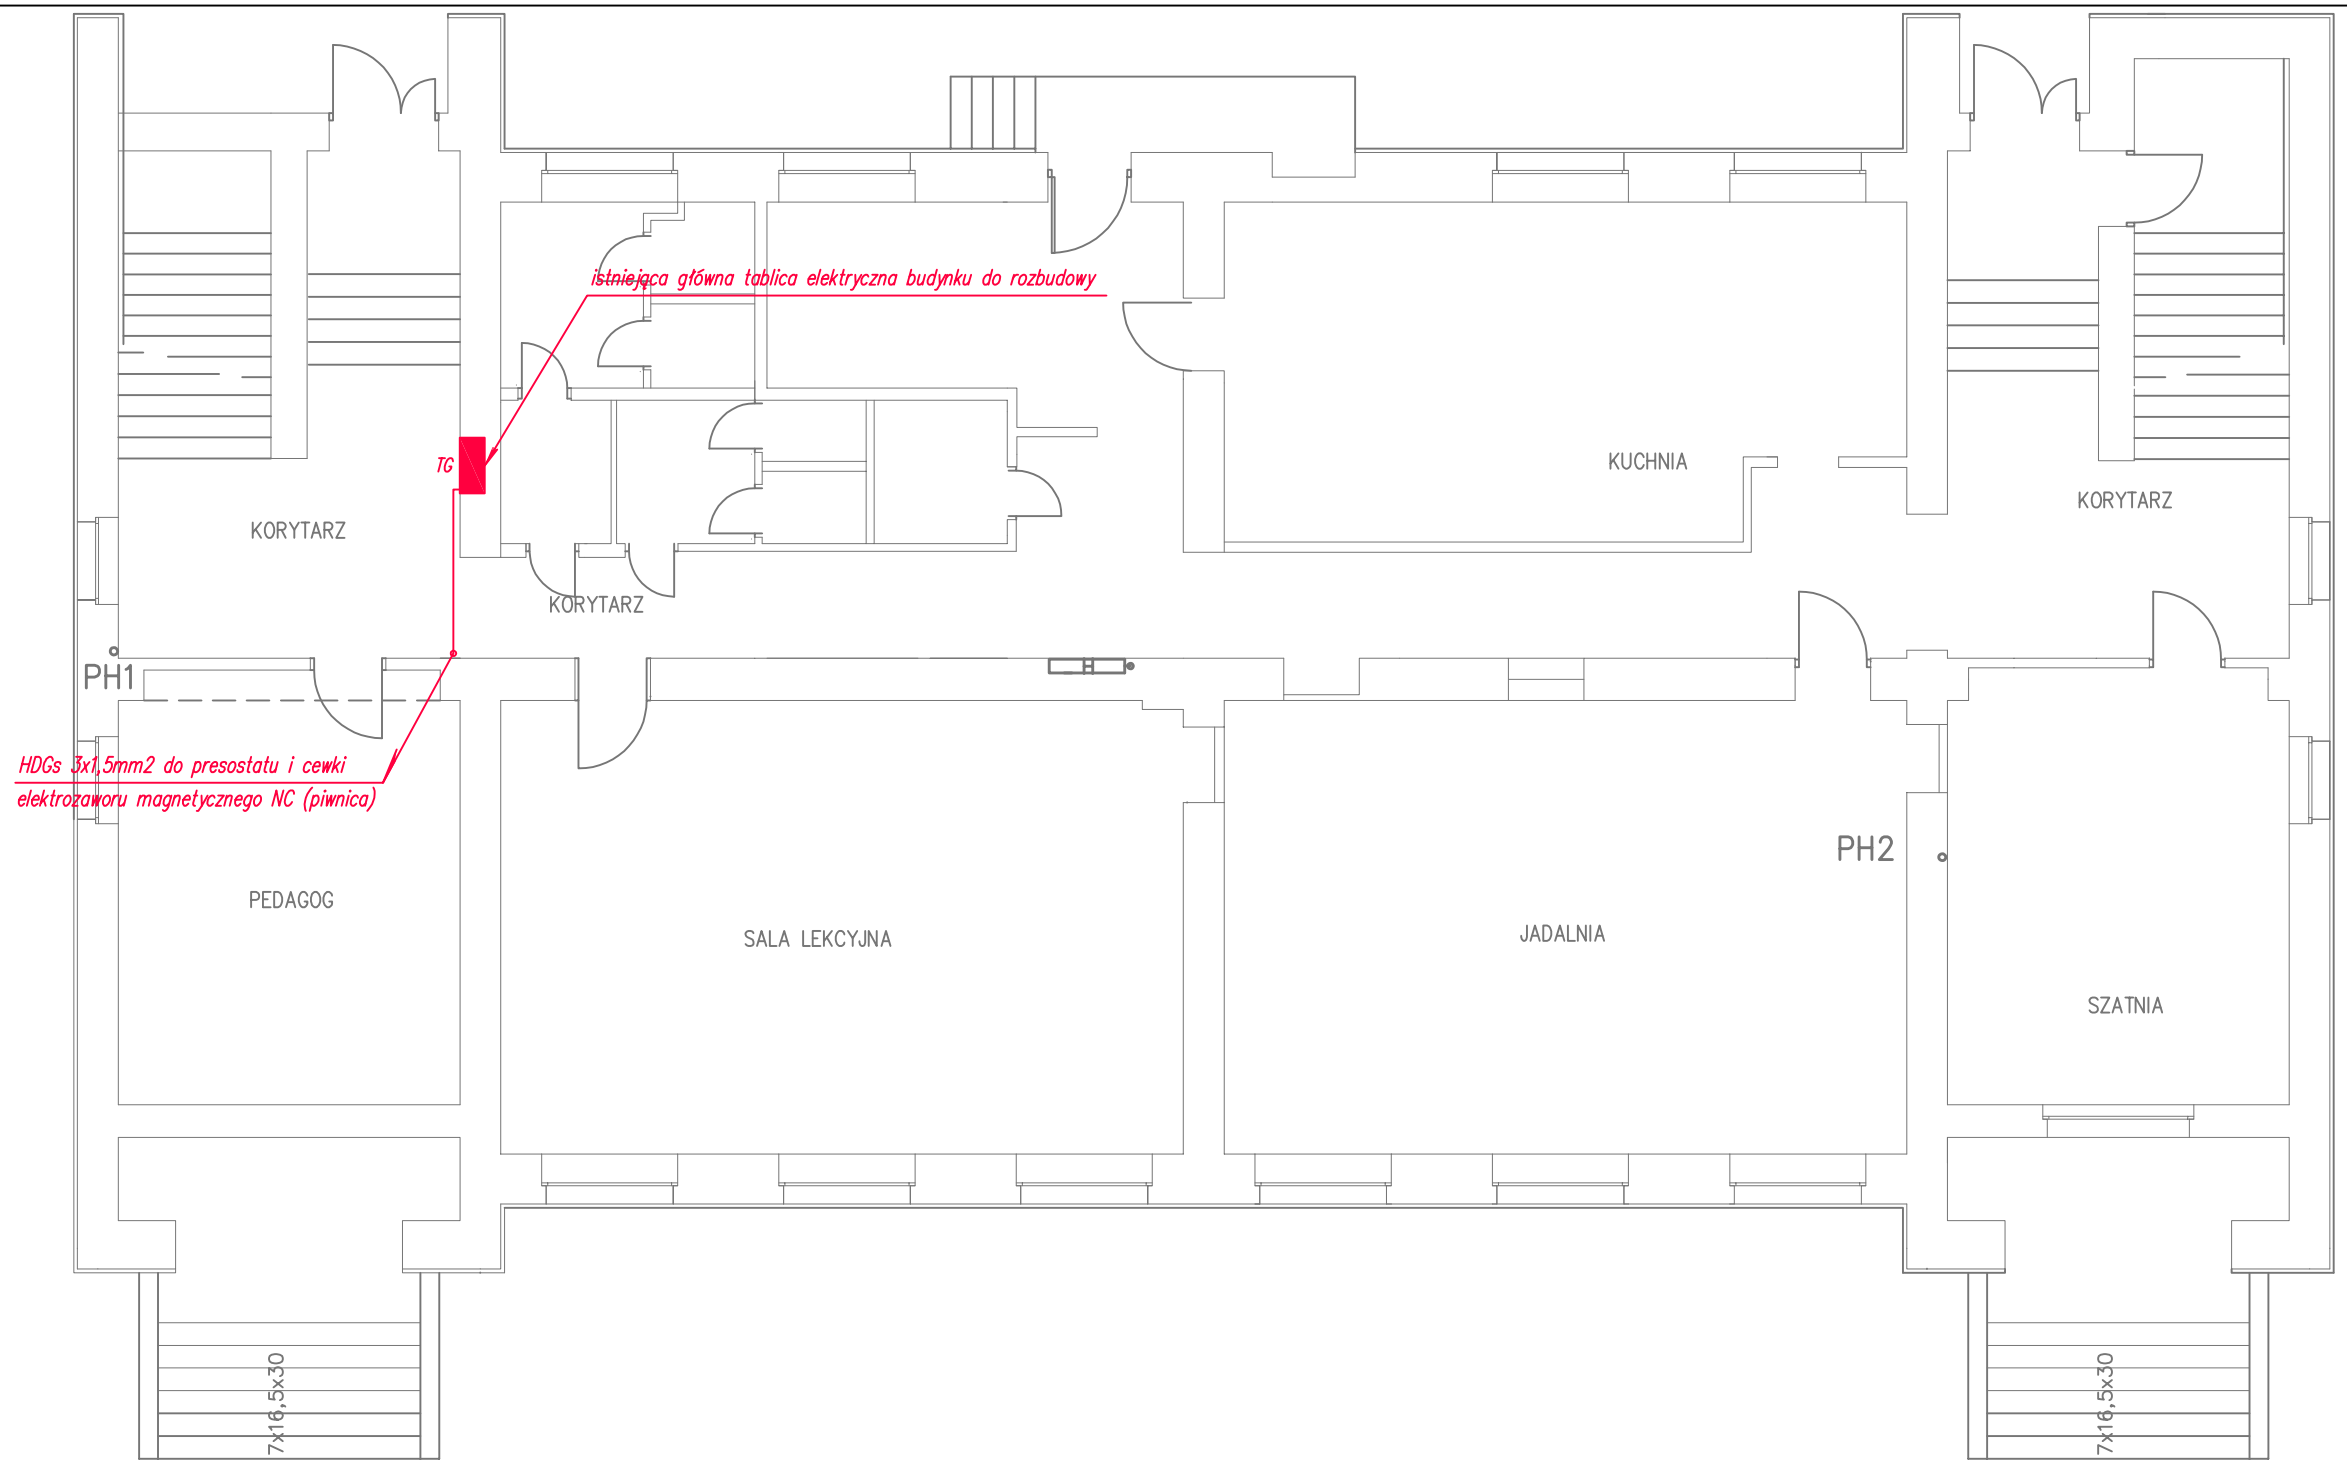

ZAKŁAD GOSPODARKI MIESZKANIOWEJ Sp. z o.o.
ul. Gen. Karola Świerczewskiego 46, 58-370 Boguszów-Gorce
tel. 74/ 844-94-11, 74/844-94-12, fax 74/ 844-94-69

Nazwa zadania:	Budowa instalacji hydrantowej w budynku Publicznej Szkoły Podstawowej nr 6 przy ul. Kopernika 7 w Boguszowie Gorcach
Inwestor:	Gmina Boguszów–Gorce Plac Odrodzenia 1 58–370 Boguszów–Gorce

BRANŻA: instalacje elektryczne

PROJEKTANT:	mgr inż. Przemysław Jaromin	157/DOŚ/03	Podpis:
SPRAWDZAJĄCY:	mgr inż. Adam Hołysz	NBGP.V 7342/3/20/96	Podpis:

NAZWA RYSUNKU

RZUT PARTERU – INSTALACJA ELEKTRYCZNA

Data:	Stadium:	Skala:	Nr rysunku:
05.2015r.	PB	1:100	2/IE

Zastrzega się wszelkie prawa wynikające z Ustawy o prawie autorskim. Rysunek niniejszy nie może być w całości lub w części przerysowany, uzupełniony lub odstąpiony komukolwiek, bez pisemnej zgody firmy projektowej