


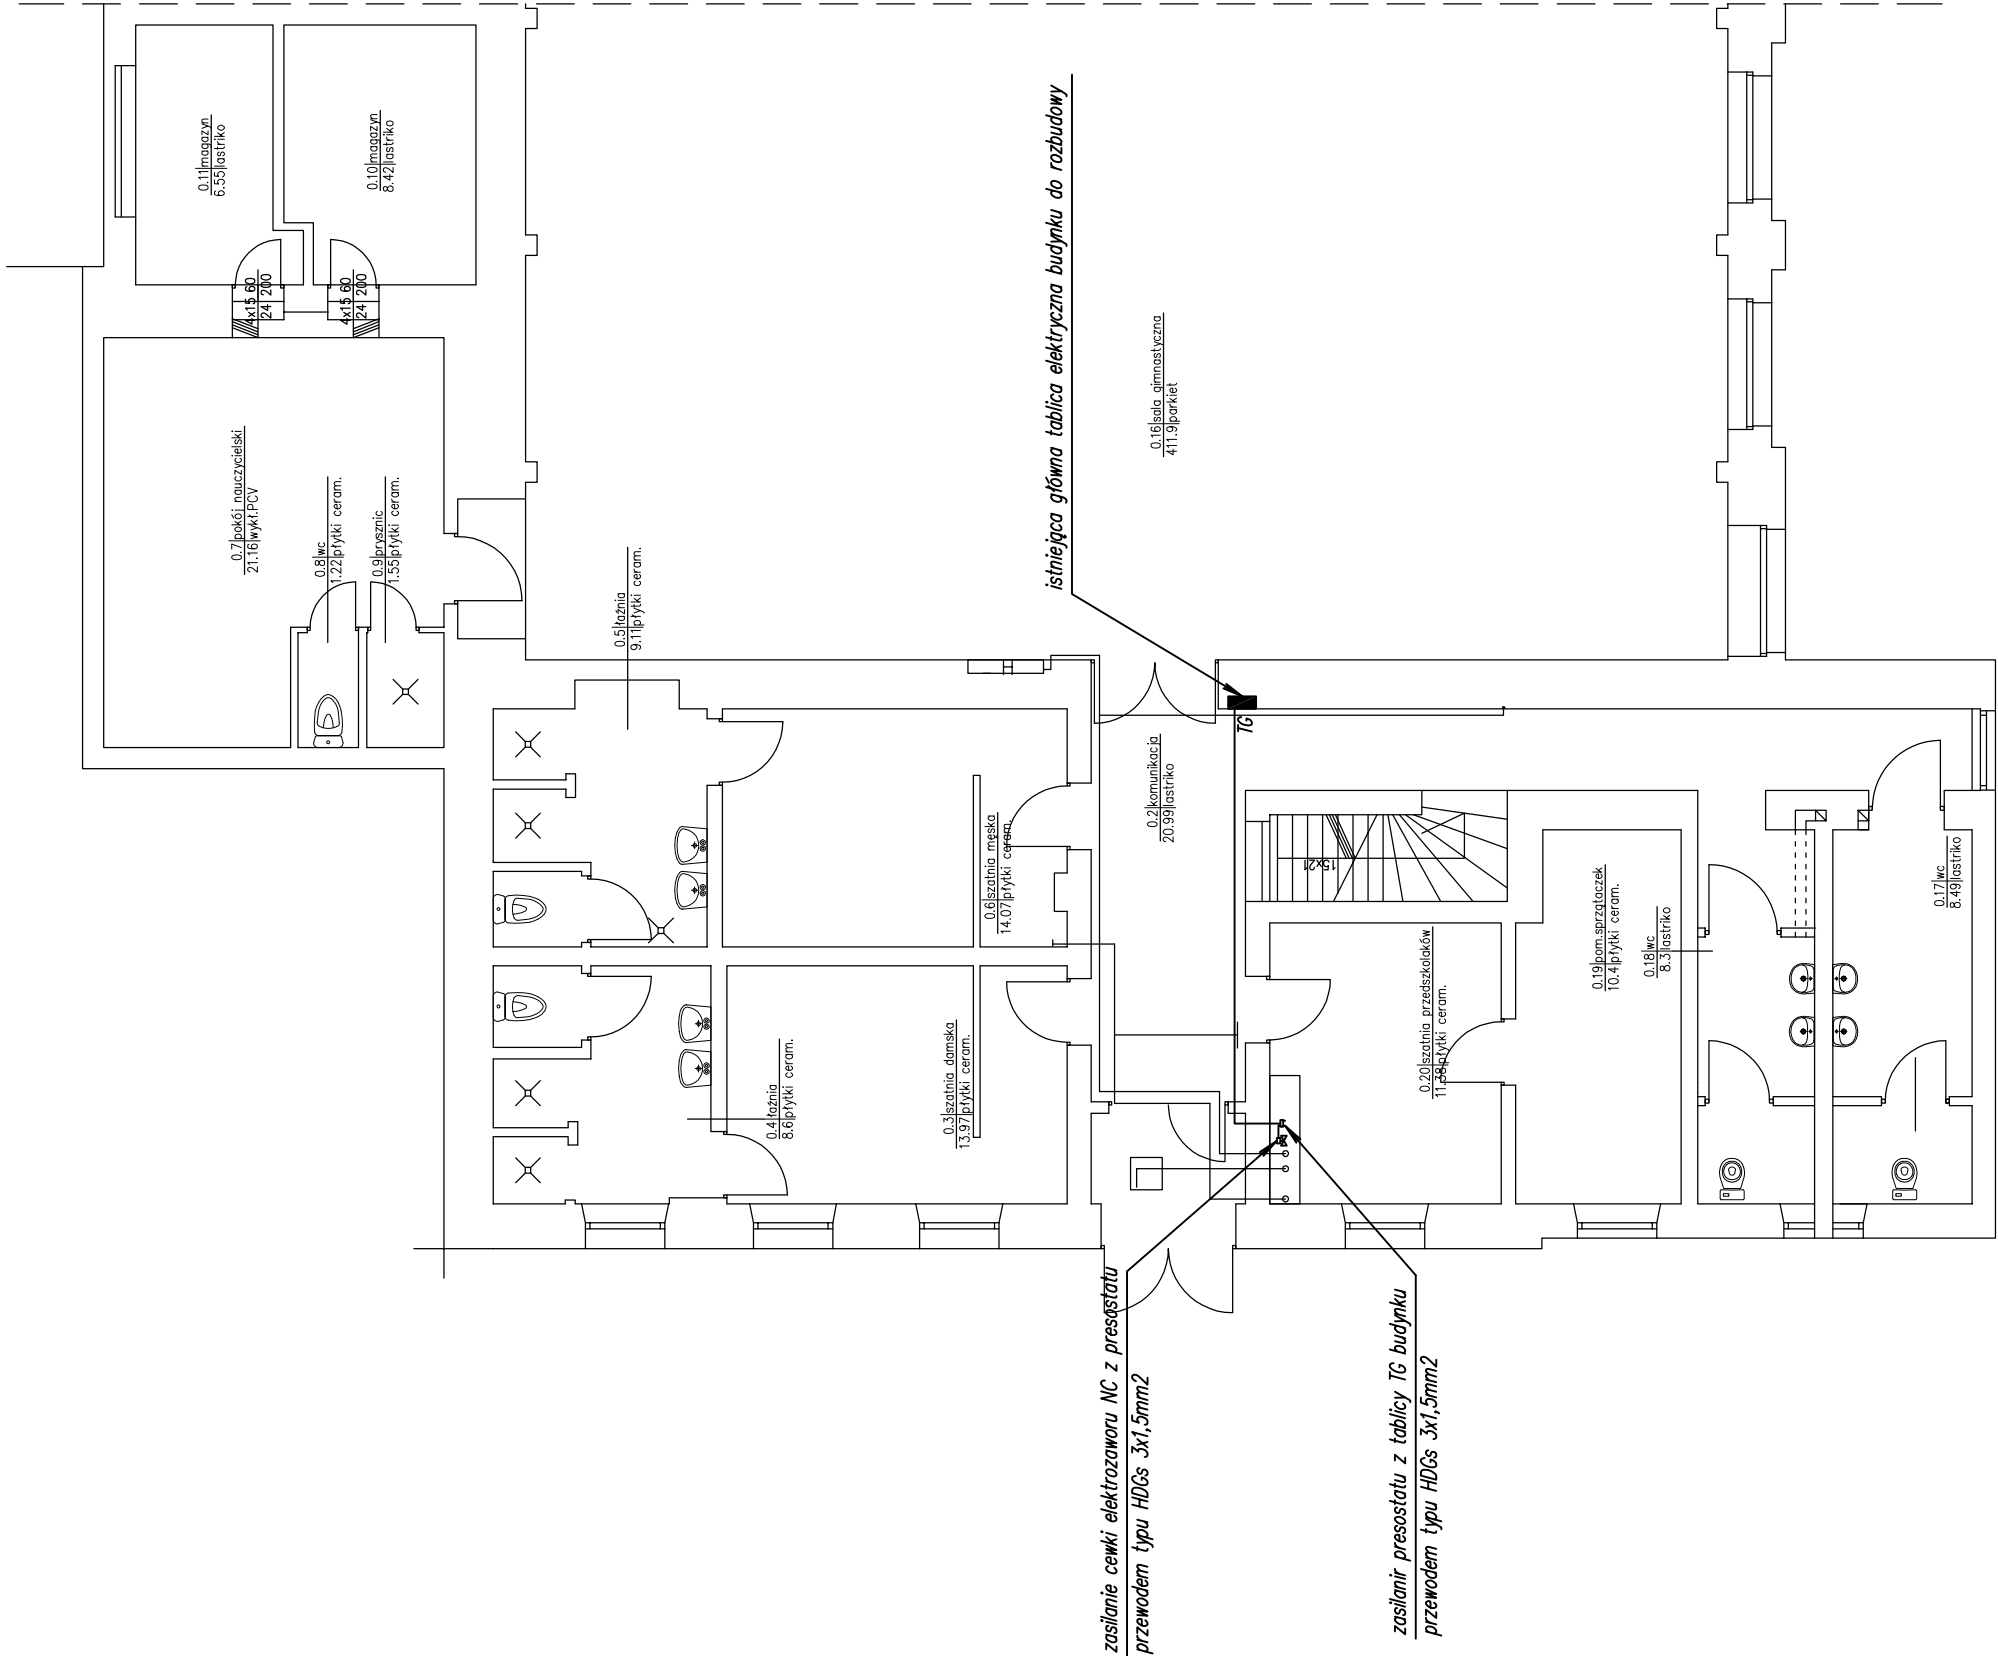

ZAKŁAD GOSPODARKI MIESZKANOWEJ Sp. z o.o.
ul. Gen. Karola Świerczewskiego 46, 58-370 Boguszów-Gorce
tel. 74/ 844-94-11, 74/844-94-12, fax 74/ 844-94-69

Nazwa zadania:	Budowa instalacji hydrantowej w budynku sali gimnastycznej przy ul. Reymonta 4a w Boguszowie-Gorcach		
Inwestor:	Gmina Boguszów-Gorce Plac Odrodzenia 1 58-370 Boguszów-Gorce		
BRANŻA: instalacje elektryczne			
PROJEKTANT:	mgr inż. Przemysław Jaramin	157/00Ś/03	Podpis:
SPRAWDZAJĄCY:	mgr inż. Adam Hołysz	NBGP.V 7342/3/20/96	Podpis:
NAZWA RYSUNKU			
RZUT PARTERU – INSTALACJA ELEKTRYCZNA			
Data:	05.2015r.	Stadium: PB	Nr rysunku: 1/IE

Zastrzegam wszelkie prawa wynikające z ustawy o prawie autorskim. Rysunek niniejszy nie może być w całości lub w części przejmowany, udostępniany lub oddawany komukolwiek, bez pisemnej zgody firmy projektowej.