


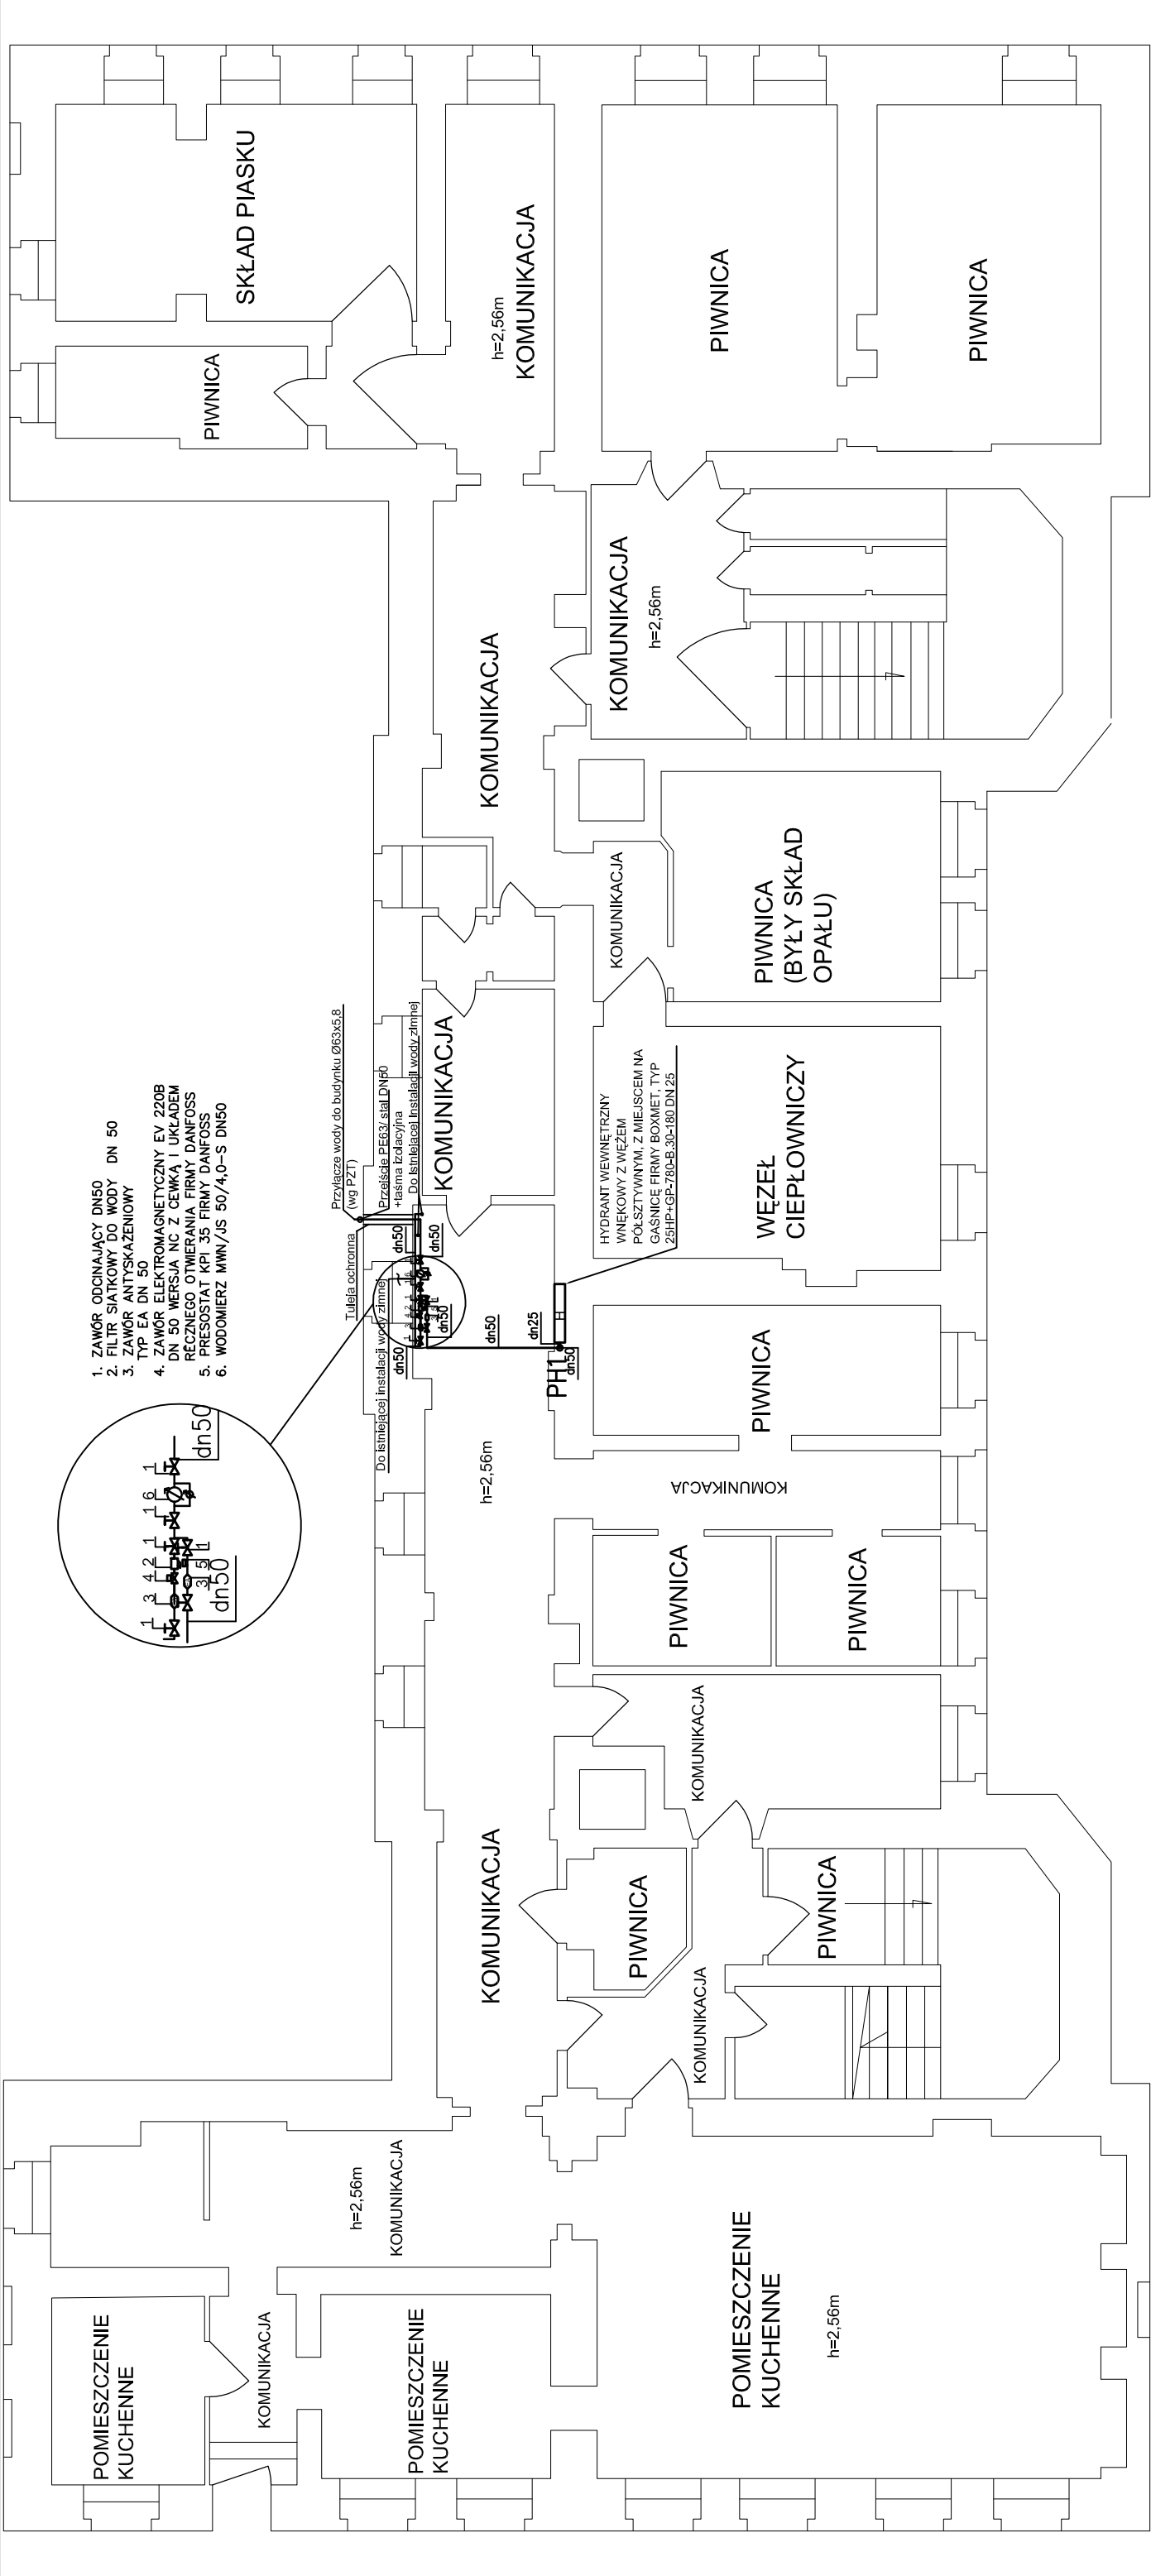



ZAKŁAD GOSPODARKI MIESZKANOWEJ Sp. z o.o.
ul. Gen. Karola Świerczewskiego 46, 58-370 Boguszków-Gorce
tel. 74/ 844-94-11, 74/844-94-12, fax 74/ 844-94-69

Nazwa zadania:	Budowa instalacji hydrantowej w budynku administracji publicznej tj. w Zespole Szkolno Przedszkolnym w Boguszkowie Gorcach przy ul.Szkolnej 3		
Inwestor:	Gmina Boguszków–Gorce Plac Odrodzenia 1 58–370 Boguszków–Gorce		
BRANŻA:	PROJEKTANT: mgr inż. Ewa Agata Nowak SPRAWDZAJĄCY: mgr inż. Paweł Sznajder		
NAZWA RYSUNKU		Podpis:	
RZUT PIWNICY – INSTALACJA HYDRANTOWA		Podpis:	
Data:	05.2015r.	Skala:	1:100
Nr rysunku:		1	

Załącznik do projektu: 1. Rzut piwnicy – instalacja hydrantowa. Rysunek niniejszy nie może być w całości lub w części przepisywany, kopiowany, udostępniany lub oddawany komuś innemu, bez pisemnej zgody firmy projektowej.

- UWAGA:**
- Przebieg instalacji hydrantowej przez przegrody budowlane (ściany, stropy) wykonać w rurze osłonowej
 - Instalację hydrantową prowadzić w bruzdach za wyjątkiem pomieszczeń zlokalizowanych w piwnicy
 - Miejsca przejść instalacji hydrantowej należy doprowadzić do stanu pierwotnego z odtworzeniem malatury ścian, podłóg i sufitów
 - Odtworzeniu podlega również posadzka wraz z warstwami wykończeniowymi w postaci wykładzin typu tarkiet