


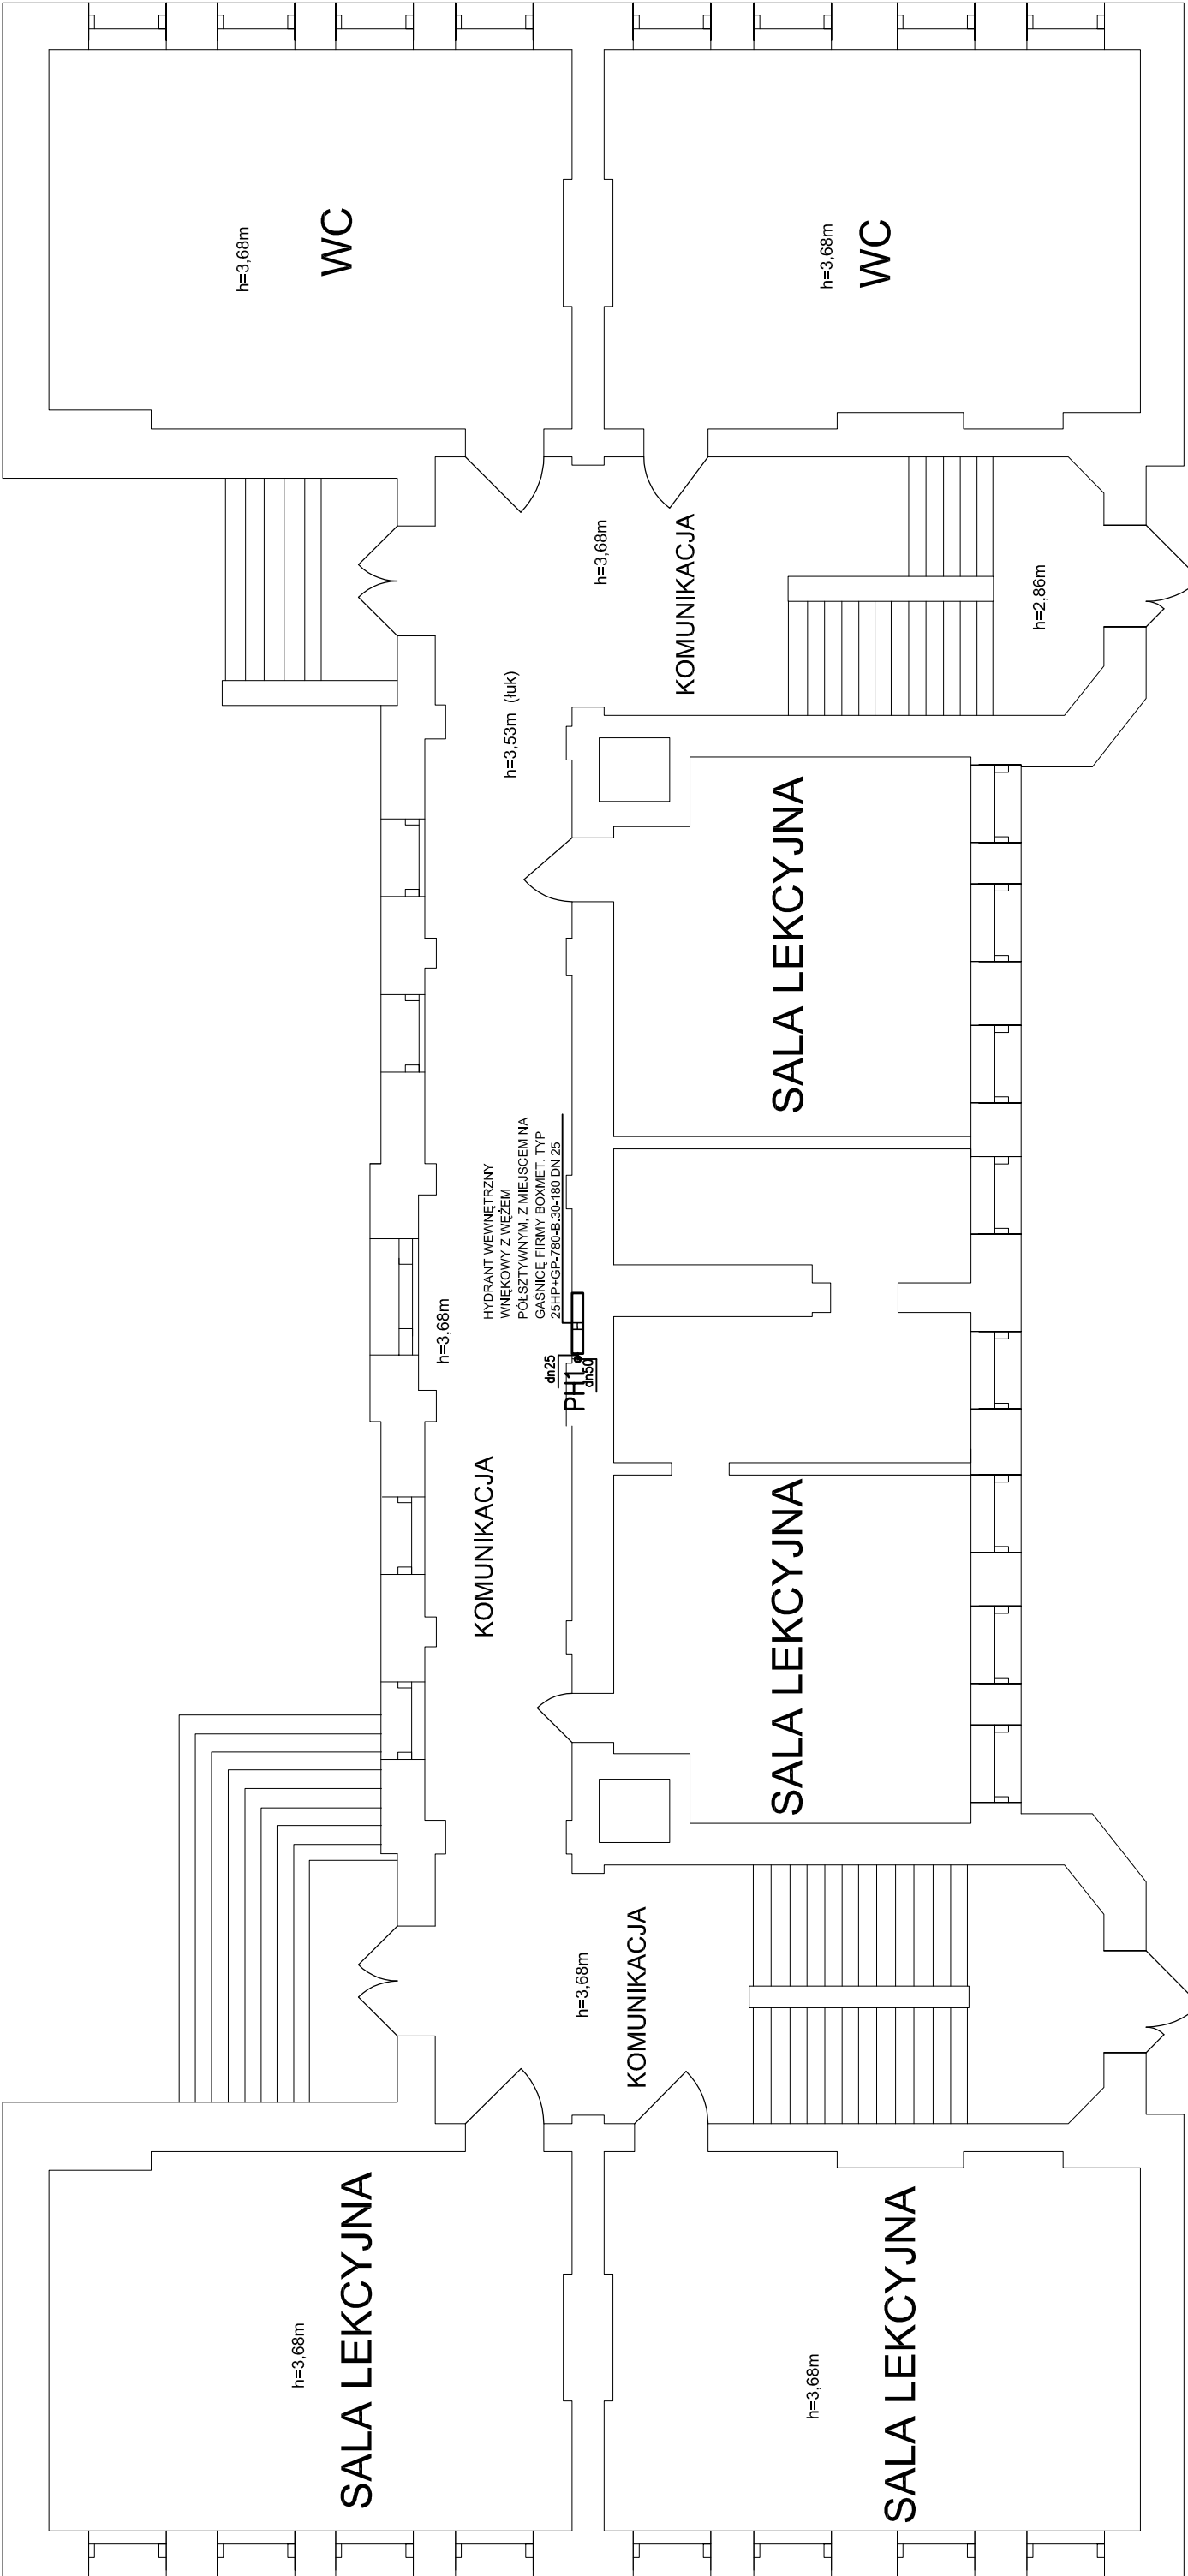

Zakład Gospodarki Mieszkaniowej Sp. z o.o.

ul. Gen. Karola Świerczewskiego 46, 58-370 Boguszków-Gorce

tel. 74/ 844-94-11, 74/844-94-12, fax 74/ 844-94-69

Zakład Gospodarki Mieszkaniowej Sp. z o.o.

ul. Gen. Karola Świerczewskiego 46, 58-370 Boguszków-Gorce

tel. 74/ 844-94-11, 74/844-94-12, fax 74/ 844-94-69

Nazwa zadania:	Budowa instalacji hydrantowej w budynku administracji publicznej tj. w Zespole Szkolno Przedszkolnym w Boguszowie Gorcach przy ul.Szkolnej 3		
Inwestor:	Gmina Boguszków–Gorce Plac Odrodzenia 1 58–370 Boguszków–Gorce		
BRANŻA:			
PROJEKTANT:	mgr inż. Ewa Agata Nowak	135/02/DUM	Podpis:
SPRAWDZAJĄCY:	mgr inż. Paweł Sznajder	384/D05/09	Podpis:
NAZWA RYSUNKU			
RZUT PARTERU – INSTALACJA HYDRANTOWA			
Data:	05.2015r.	Skala:	Nr rysunku:
	PB	1:100	2
Załącznik do projektu: 1. Ustawa o prawie autorskim. Rysunek nie należy nie może być w całości lub w części przepisywany, udostępniany lub oddawany komuś innemu, bez pisemnej zgody firmy projektowej			

UWAGA:

- Przejęcia instalacji hydrantowej przez przegrody budowlane (ściany, stropy) wykonać w rurze osłonowej
- Instalację hydrantową prowadzić w bruzdach za wyjątkiem pomieszczeń zlokalizowanych w piwnicy
- Miejsca przejść instalacji hydrantowej należy doprowadzić do stanu pierwotnego z odtworzeniem malatury ścian, podłóg i sufitów
- Odtworzeniu podlega również posadzka wraz z warstwami wykończeniowymi w postaci wykładzin typu tarkiet