


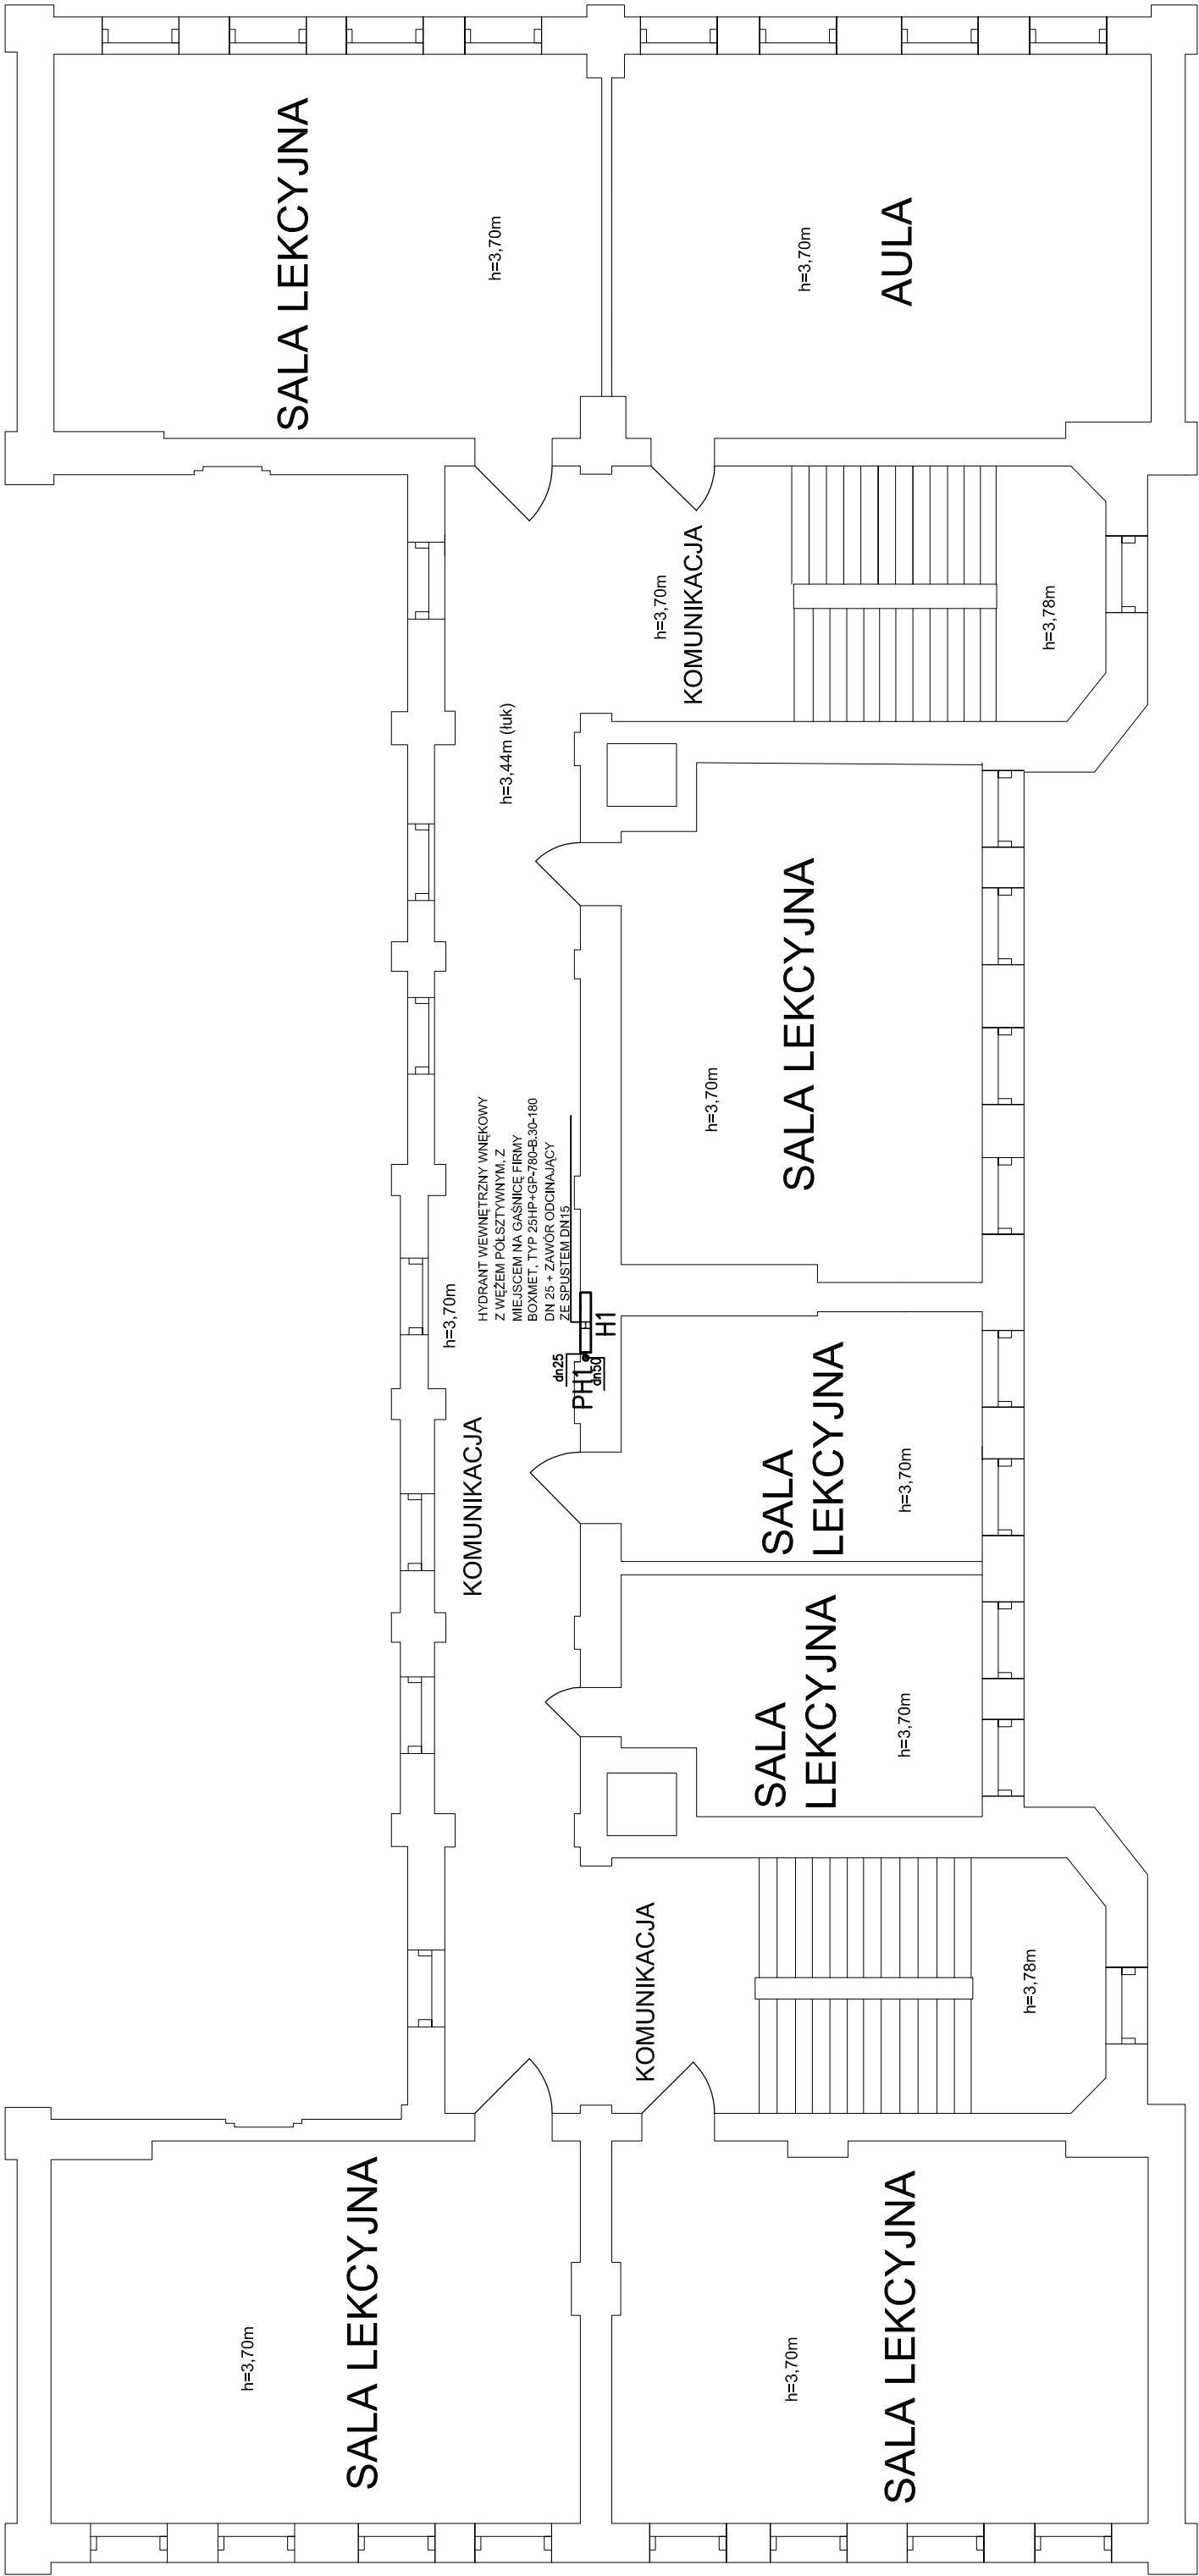

 ZAKŁAD GOSPODARKI MIESZKANIOWEJ Sp. z o.o. ul. Gen. Karola Świerczewskiego 46, 58-370 Boguszów-Gorce tel. 74/ 844-94-11, 74/844-94-12, fax 74/ 844-94-69	
Nazwa zadania:	Budowa instalacji hydrantowej w budynku administracji publicznej tj. w Zespole Szkolno Przedszkolnym w Boguszowie Gorcach przy ul.Szkolnej 3
Inwestor:	Gmina Boguszów-Gorce Plac Odrodzenia 1 58-370 Boguszów-Gorce
BRANŻA:	
PROJEKTANT:	mgr inż. Ewa Agata Nowak
SPRACOWUJĄCY:	mgr inż. Paweł Sznajder
NAZWA RYSUNKU	
RZUT 2 PIĘTRA – INSTALACJA HYDRANTOWA	
Data:	05.2015r.
Skala:	1:100
Nr rysunku:	4
Załączając do niniejszego projektu oświadczenie, że niniejszy projekt nie może być w całości lub w części przenoszony, uzupełniany lub odłączany komponentami, bez pisemnej zgody firmy projektowej	

UWAGA:

- Przejsia instalacji hydrantowej przez przegrody budowlane (ściany, stropy) wykonać w rurze osłonowej
- Instalację hydrantową prowadzić w bruzdach za wyłtkiem pomieszczeń zlokalizowanych w piwnicy
- Miejsca przejść instalacji hydrantowej należy doprowadzić do stanu pierwotnego z odtworzeniem malatury ścian, podłóg i sufitów
- Odtworzeniu podlega również posadzka wraz z warstwami wykończeniowymi w postaci wykładzin typu tarkiet