



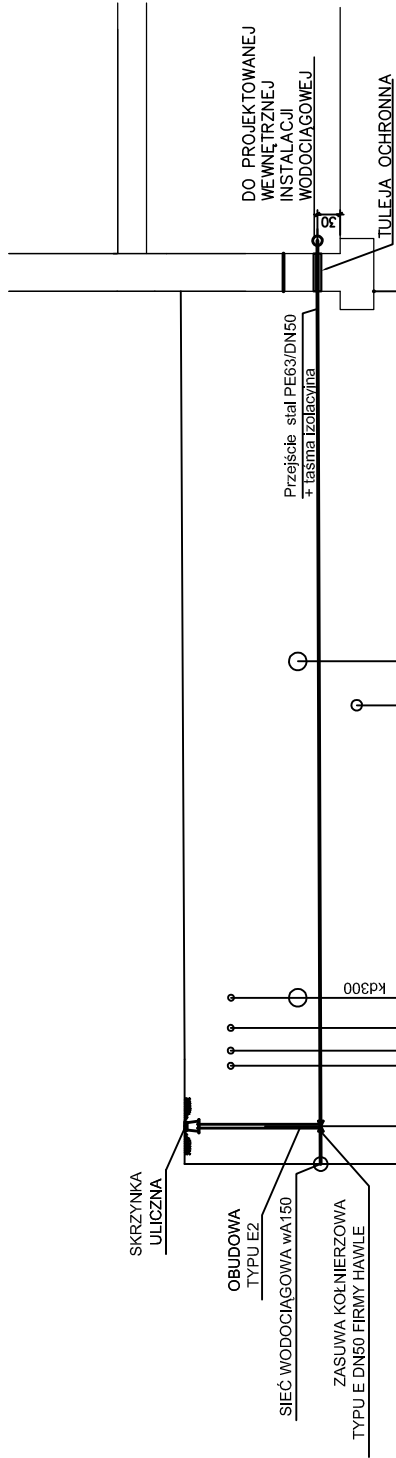

Poziom odniesienia 580mnpm

Rzędna terenu, m	583,54	583,54	583,54	583,54	583,54	583,54	583,56	583,56	583,59
Rzędna osi wodociągu, m	581,74	581,74	581,74	581,74	581,74	581,74	581,76	581,76	581,79
Zagłębienie wodociągu, m	1,8	1,8	1,8	1,8	1,8	1,8	1,8	1,8	1,8
Spadek terenu %	0,2								
Spadek rurociągu %	0,2								
Długość m	0,00	1	3,0	2,6	3,0	3,0	1,2	1,3	22,5
Średnica mm	PE-HD 100 \$DR 11 263x5,8								

Uwaga!
Prowadzenie
projektowanego
przytąca po trasie
istniejącego przytąca

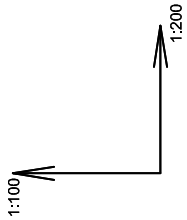

Nazwa zadania:	Budowa przyłącza wodociągowego dla w budynku administracji publicznej tj. w Zespole Szkolno Przedszkolnym w Boguszowie Górcach przy ul.Szkolnej 3		
Investor:	Gmina Boguszków—Gorce Plac Odrodzenia 1 58—370 Boguszków—Gorce		
BRANŻA:			
PROJEKTANT:	mgr inż. Ewa Agata Nowak	135/02/DUW	Podpis:
SPRAWDZAJĄCY:	mgr inż. Paweł Sznajder	384/DOŚ/09	Podpis:
NAZWA RYSUNKU			
PROFIL PRZYŁĄCZA WODOCIĄGOWEGO			
Data:	05.2015r.	Stadium: PB	Skala: 1:100 1:200
			Nr rysunku: 2

Zastrzegam sobie wszelkie prawa wynikające z Ustawy o prawie autorskim. Rysunek niniejszy nie może być w całości lub w części przyswojony, uzupełniony lub odstępiony komukolwiek, bez pisemnej zgody firmy projektowej.