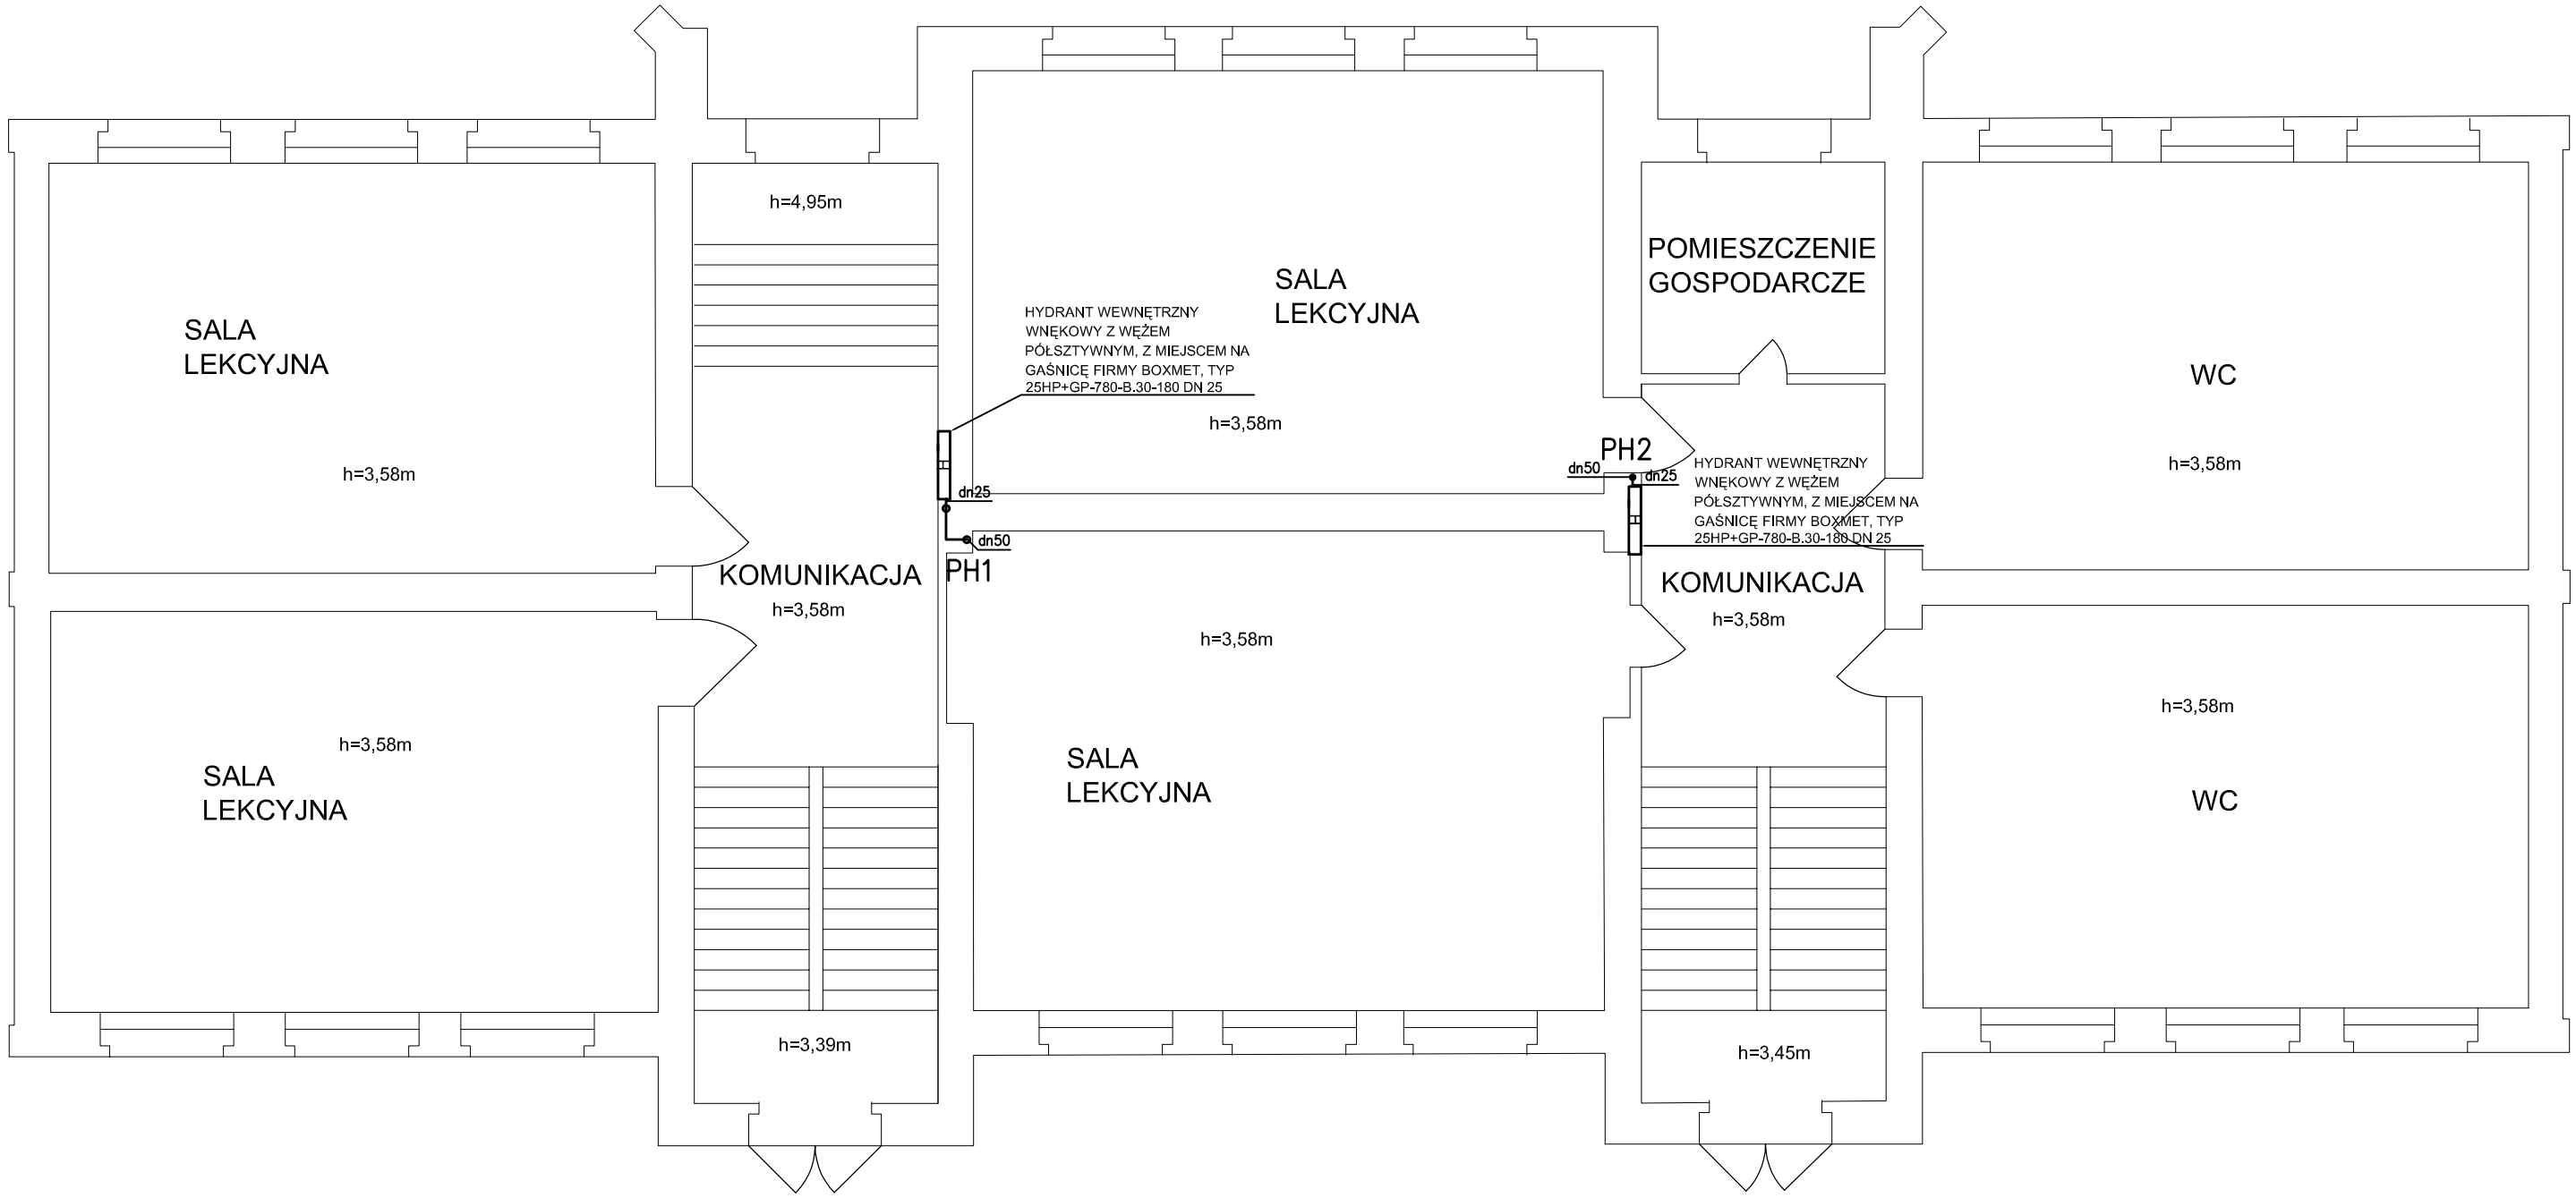

UWAGA:
1. Przejścia instalacji hydrantowej przez przegrody budowlane (ściany, stropy) wykonać w rurze osłonowej
2. Instalację hydrantową prowadzić w bruzdach za wyjątkiem pomieszczeń zlokalizowanych w piwnicy
3. Miejsca przejść instalacji hydrantowej należy doprowadzić do stanu pierwotnego z odtworzeniem malatury ścian, podłóg i sufitów
4. Odtworzeniu podlega również posadzka wraz z warstwami wykończeniowymi w postaci wykładzin typu tarkiett

ZAKŁAD GOSPODARKI MIESZKANIOWEJ Sp. z o.o.
ul. Gen. Karola Świerczewskiego 46, 58-370 Boguszów-Gorce
tel. 74/ 844-94-11, 74/844-94-12, fax 74/ 844-94-69

Nazwa zadania:	Budowa instalacji hydrantowej w budynku administracji publicznej tj. w Zespole Szkolno Przedszkolnym w Boguszowie Gorcach przy ul.Szkolnej 4		
Inwestor:	Gmina Boguszów–Gorce Plac Odrodzenia 1 58–370 Boguszów–Gorce		
BRANŻA:			
PROJEKTANT:	mgr inż. Ewa Agata Nowak	135/02/DUW	Podpis:
SPRAWDZAJĄCY:	mgr inż. Paweł Sznajder	384/DOŚ/09	Podpis:
NAZWA RYSUNKU			
RZUT PARTERU – INSTALACJA HYDRANTOWA			
Data: 05.2015r.	Stadium: PB	Skala: 1:100	Nr rysunku: 2

Zastrzega się wszelkie prawa wynikające z Ustawy o prawie autorskim. Rysunek niniejszy nie może być w całości lub w części przerysowany, uzupełniony lub odstąpiony komukolwiek, bez pisemnej zgody firmy projektowej