
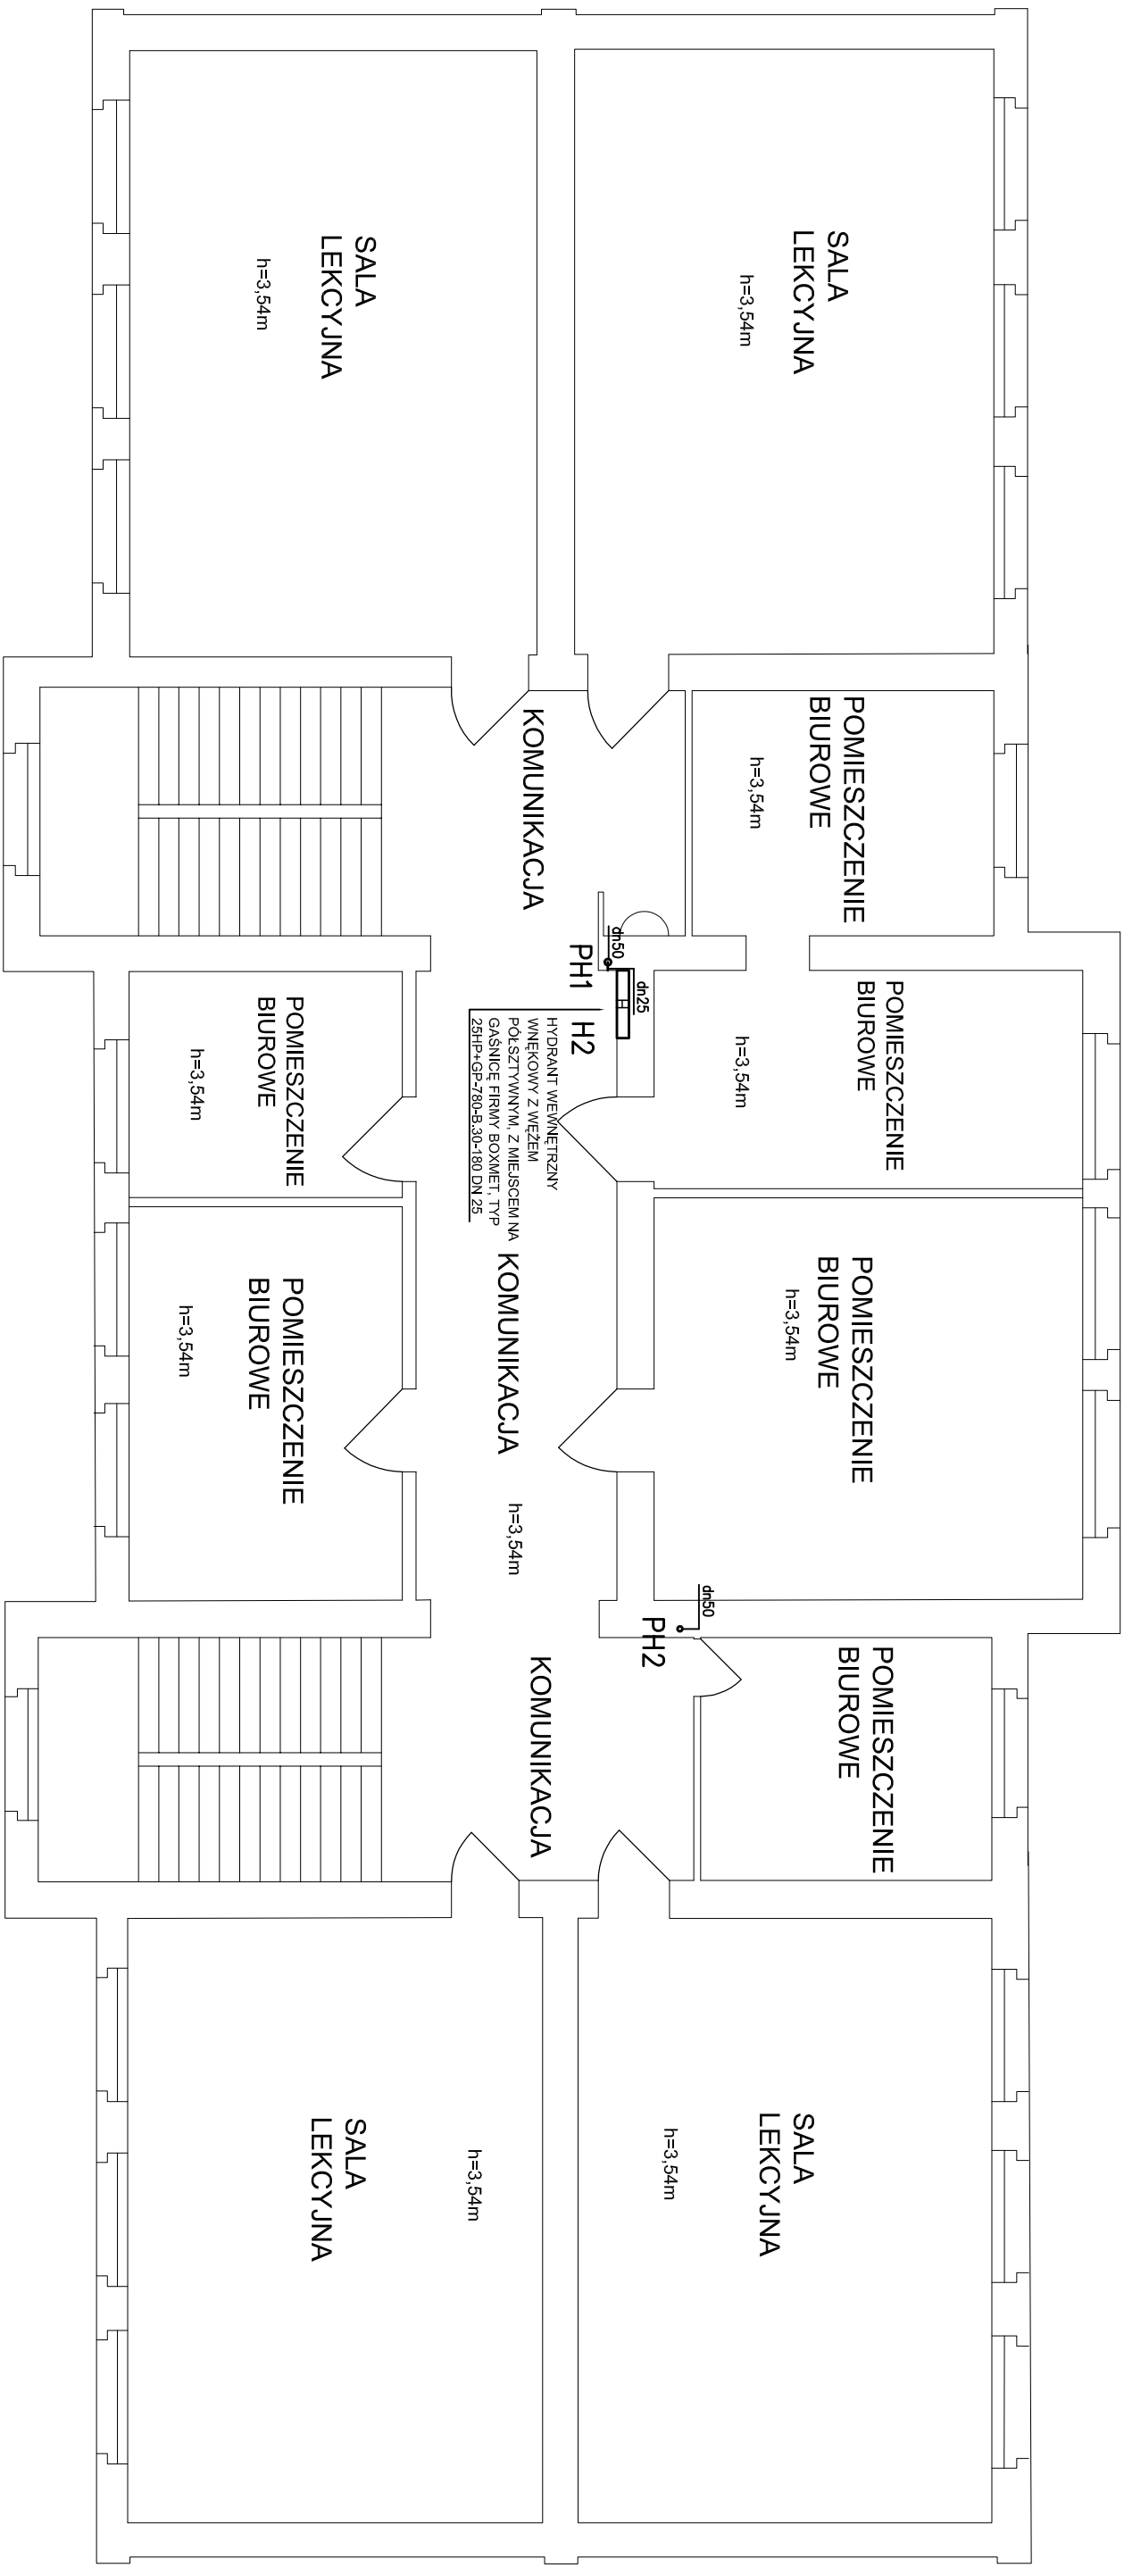


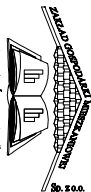

UWAGA:

1. Przejście instalacji hydrantowej przez przebieg budowlane (ściany, stropy) wykonać w ruze ostnowej.
2. Instalację hydrantową prowadzić w brzdach za wyjątkiem pomieszczeń zlokalizowanych w piwnicy
3. Miejsca przejść instalacji hydrantowej należy odpowiedzić do stanu pierwotnego z odtworzeniem malatury ścian, podłóg i sufitów
4. Odtworzeniu podlega również posadzka wraz z warstwami wykończeniowymi w postaci wykładzin typu tarket

			
ZAKŁAD GOSPODARKI MIESZKANIOWEJ Sp. z o.o. ul. Gen. Karola Świerczewskiego 46, 58-370 Boguszów-Gorce tel. 74/ 844-94-11, 74/844-94-12, fax 74/ 844-94-69			
Nazwa zadania:			
Budowa instalacji hydrantowej w budynku administracji publicznej tj. w Zespole Szkolno Przedszkolnym w Boguszowie Gorchach przy ul. Szkolnej 4			
Inwestor:			
Gmina Boguszów-Gorce Plac Odrodzenia 1 58-370 Boguszów-Gorce			
BRANŻA:			
PROJEKTANT:		mgr inż. Ewa Agata Nowak	Podpis:
SPRACODZIAŁCĄ:		mgr inż. Poweł Sznojder	Podpis:
NAZWA RYSUNKU			
RZUT 1 PIĘTRA – INSTALACJA HYDRANTOWA			
Data:	Stadium:	Skala:	Nr rysunku:
05.2015r.	PW	1:100	3

Zostają one w całości prawne wynikiem z ustawy o prawie autorskim, rysunek inżynierski nie może być w całości