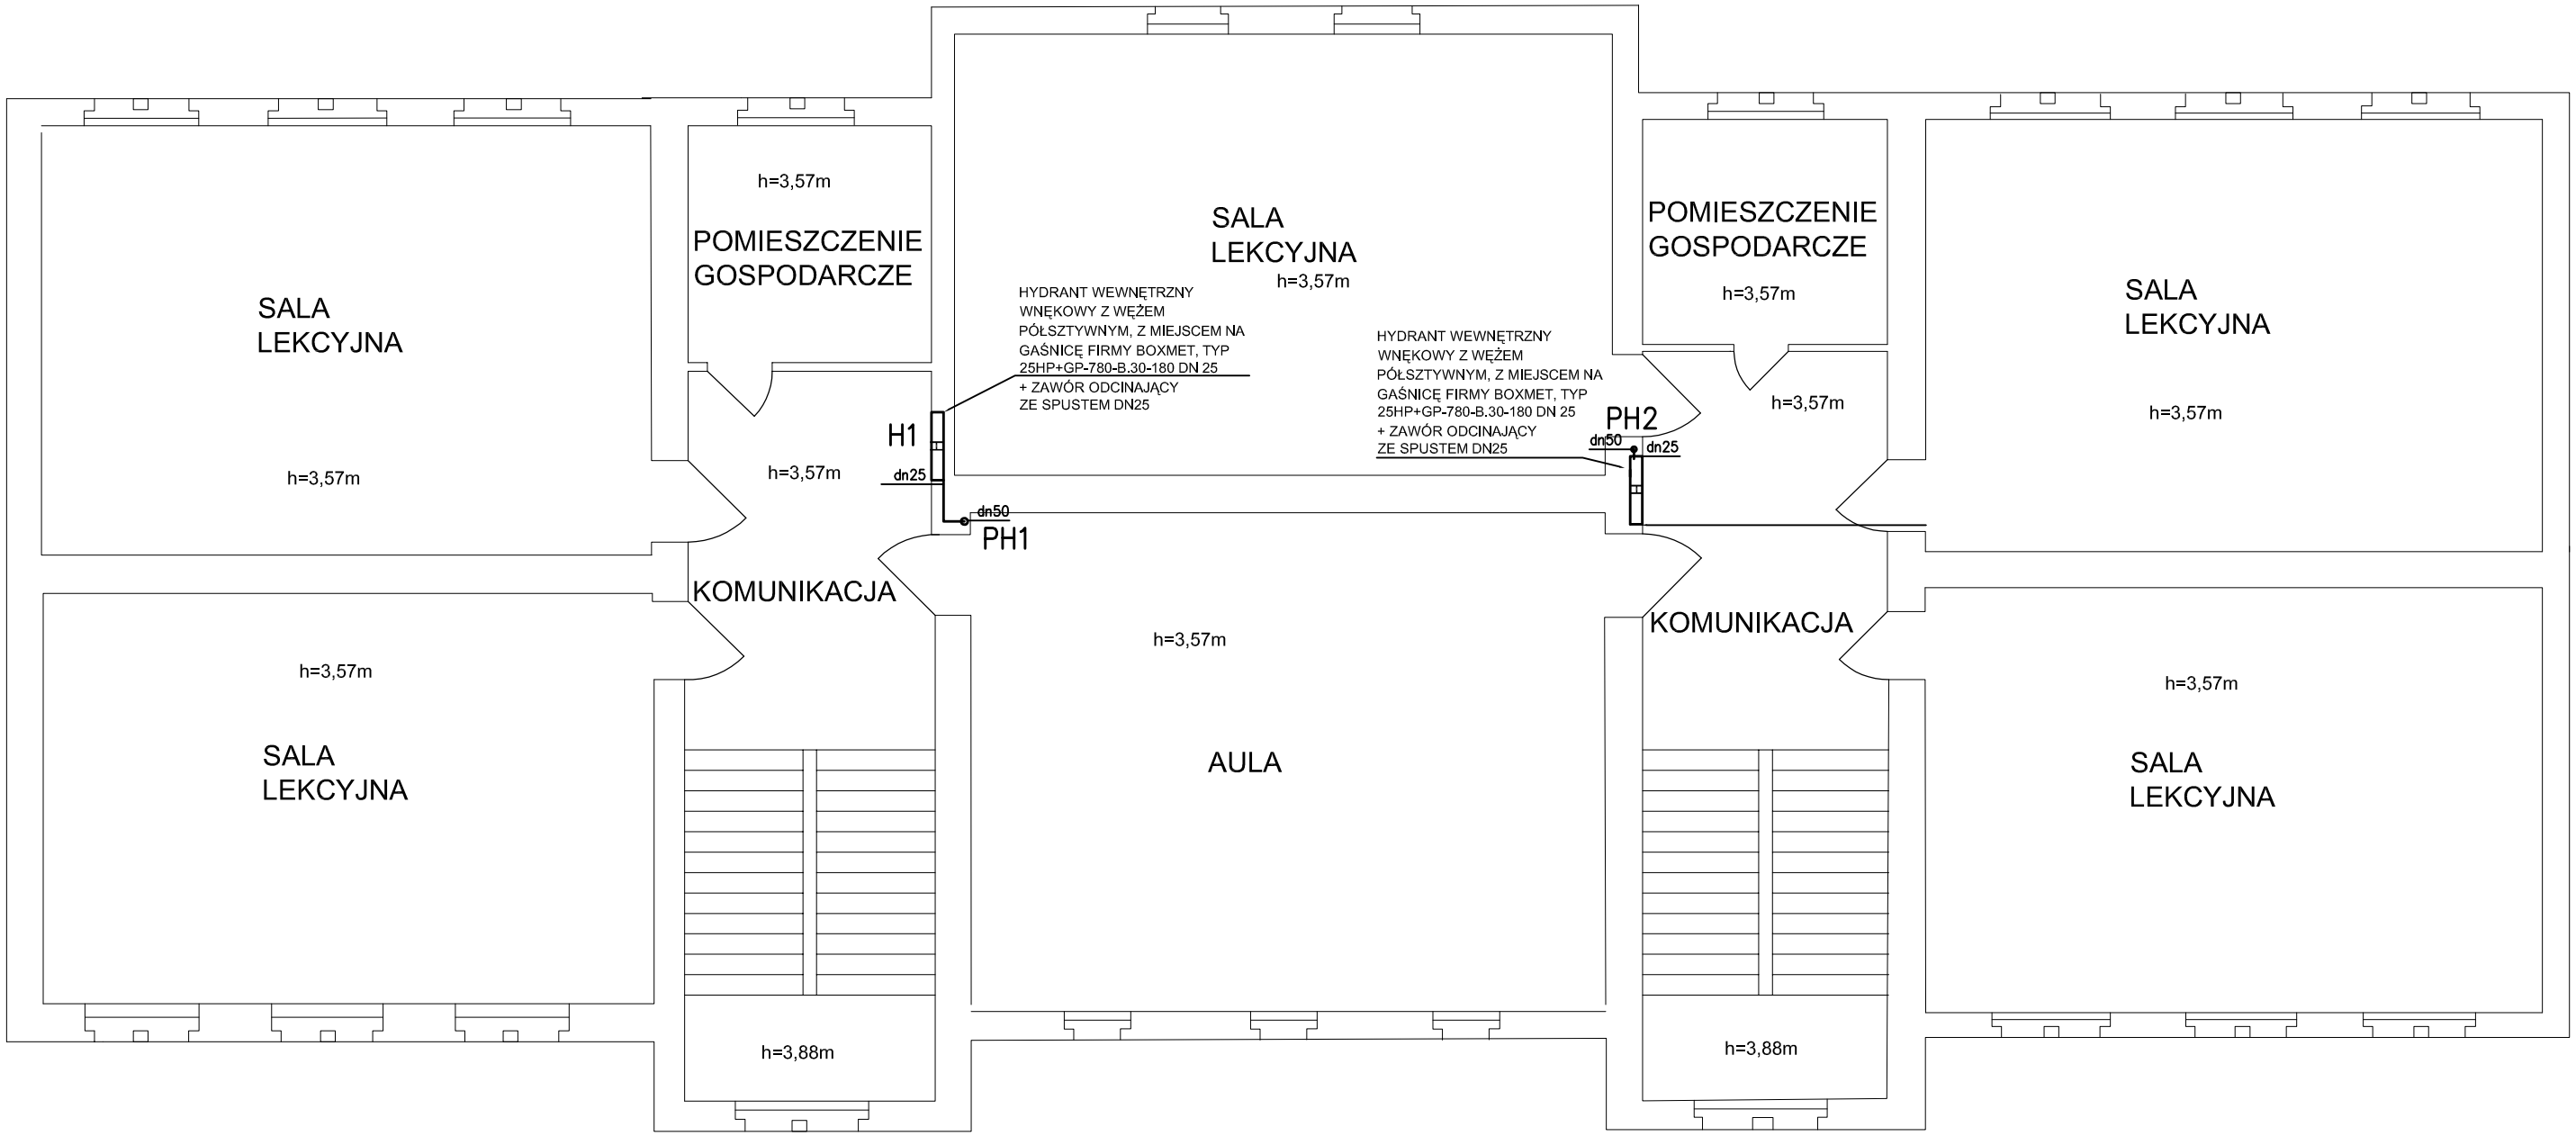

UWAGA:
1. Przejścia instalacji hydrantowej przez przegrody budowlane (ściany, stropy) wykonać w rurze osłonowej
2. Instalację hydrantową prowadzić w bruzdach za wyjątkiem pomieszczeń zlokalizowanych w piwnicy
3. Miejsca przejść instalacji hydrantowej należy doprowadzić do stanu pierwotnego z odtworzeniem malatury ścian, podłóg i sufitów
4. Odtworzeniu podlega również posadzka wraz z warstwami wykończeniowymi w postaci wykładzin typu tarkiett

ZAKŁAD GOSPODARKI MIESZKANIOWEJ Sp. z o.o.
ul. Gen. Karola Świerczewskiego 46, 58-370 Boguszów-Gorce
tel. 74/ 844-94-11, 74/844-94-12, fax 74/ 844-94-69

Nazwa zadania:	Budowa instalacji hydrantowej w budynku administracji publicznej tj. w Zespole Szkolno Przedszkolnym w Boguszowie Gorcach przy ul.Szkolnej 4
Inwestor:	Gmina Boguszów–Gorce Plac Odrodzenia 1 58–370 Boguszów–Gorce

BRANŻA:

PROJEKTANT:	mgr inż. Ewa Agata Nowak	135/02/DUW	Podpis:
SPRAWDZAJĄCY:	mgr inż. Paweł Sznajder	384/DOŚ/09	Podpis:

NAZWA RYSUNKU

RZUT 2 PIĘTRA – INSTALACJA HYDRANTOWA

Data:	Stadium:	Skala:	Nr rysunku:
05.2015r.	PB	1:100	4

Zastrzega się wszelkie prawa wynikajace z Ustawy o prawie autorskim. Rysunek niniejszy nie może być w całości