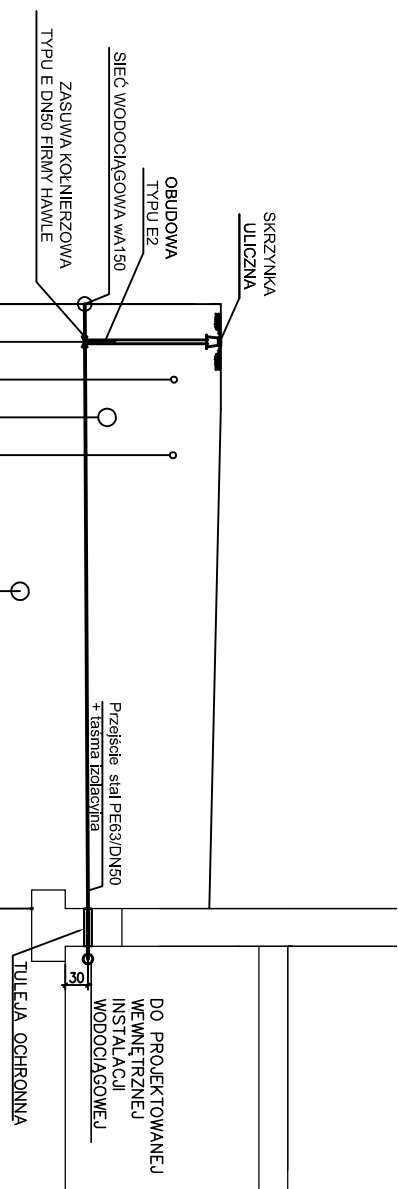


[illegible]

ZAKŁAD GOSPODARKI MIESZKANOWEJ Sp. z o.o.
ul. Gen. Karola Świerczewskiego 46, 58-370 Boguszów-Gorce
tel. 74/ 844-94-11, 74/844-94-12, fax 74/ 844-94-69

Nazwa zadania:	Budowa przyłącza wodociągowego dla budynku administracji publicznej tj. w Zespole Szkolno Przedszkolnym w Boguszowie Gorcach przy ul. Szkolnej 4
Inwestor:	Gmina Boguszów-Gorce Plac Odrodzenia 1 58-370 Boguszów-Gorce

BRANZA:			
PROJEKTANT:	mgr inż. Ewa Agata Nowak	135/02/DUW	Podpis:
SPRAWDZAJĄCY:	mgr inż. Paweł Sznajder	384/D05/09	Podpis:

NAZWA RYSUNKU			
PROFIL PRZYLĄCZA WODOCIĄGOWEGO			
Data:	05.2015r.	Stadium: PB	Skala: 1:500
			Nr rysunku: 2

Zastrzegam sobie wszelkie prawa wynikające z Ustawy o prawie autorskim. Rysunek niniejszy nie może być w całości lub w części przerysowany, uzupełniany lub odstępiany komunikówek, bez pisemnej zgody firmy projektowej