
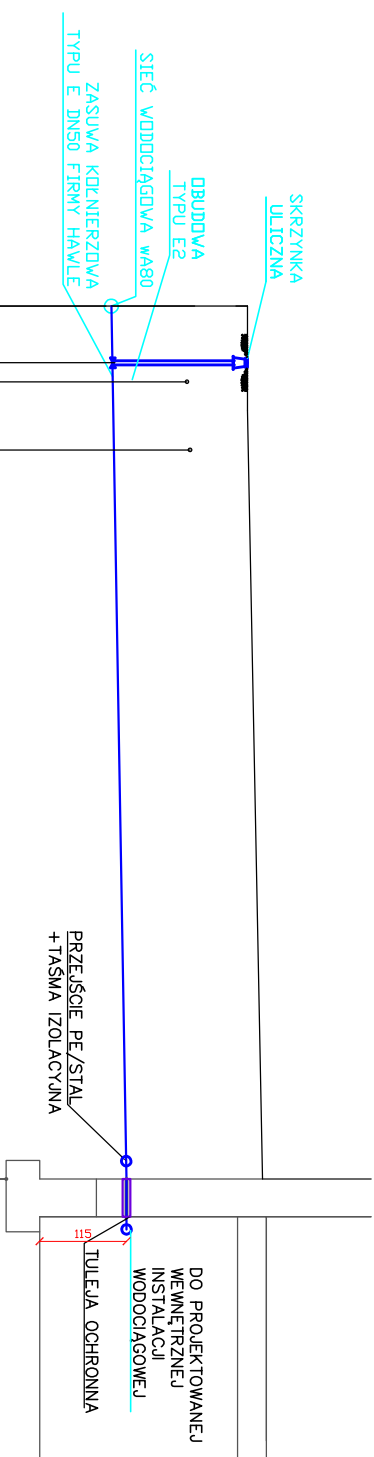


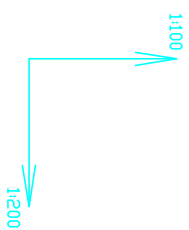

OBUDOWA
TYPU E2

TYPU E2

SIEC WODOCIĄGOWA W

ZASUWA KOŁNIERZOWA
TYPU E DN50 FIRMY HAWLE

TYPU E DNSO FIRMY HAWLE

PRZEJŚCIE PE/STAL
+ TAŚMA IZOLACYJNA

+TAŞMA IZOLASYONA

DO PROJEKTOWANEJ
WEWNĘTRZNEJ
INSTALACJI
WODOCIAGOWEJ

WODOCIĄGOWE

WODOCIĄGOWE

WODOCIĄGOWE

TULEJA OCHRONNA

Poziom odniesienia 576mm		t	4t	
Rzędna terenu, m	580,05	580,05	580,05	580,25
Rzędna osi wodociągu, m	578,25	578,25	578,25	578,45
Zagłębienie wodociągu, m	1,8	1,8	1,8	1,8
Spadek terenu %	0,8	0,8	0,8	0,8
Spadek rurociągu %	0,8	0,8	0,8	0,8
Długość m	0,00	1,5	2	3,8
Średnica mm	PE-HD 100 SDR 11 Ø63x5,8	0,00	23	0,00

Uwaga!
Prowadzenie
projektowanego
przyłącza po trasie
istniejącego
przyłącza

ZAKŁAD GOSPODARKI MIESZKANOWEJ Sp. z o.o.
ul. Gen. Karola Świerczewskiego 46, 58-370 Boguszków-Gorce
tel. 74/ 844-94-11, 74/844-94-12, fax 74/ 844-94-69

Nazwa zadania:	Budowa przyłącza wodociągowego dla budynku administracji publicznej tj. Przedszkolu Publicznego nr 3 w Boguszowie Gorcach przy ul. Kolejowej 49
Inwestor:	Gmina Boguszów—Gorce Plac Odrodzenia 1 58–370 Boguszów—Gorce

BRANŻA:		
PROJEKTANT:	mgr inż. Ewa Agata Nowak	Podpis:
SPRZĄDZAJĄCY:	mgr inż. Paweł Sznojder	Podpis:

NAZWA RYSUNKU
PROFIL PRZYLĄCZA WODOCIĄGOWEGO

Data:	Stadium:	Skala:	Nr rysunku:
05.2015r.	PB	1:100 1:200	2

Zostającego się wszelkie prawa wynikające z Ustawy o prawie autorskim. Ryzykując, niniejszy nie może być w całości lub w części przenoszony, uzupełniany lub odstępny komunioków, bez pisemnej zgody firmy projektowej