



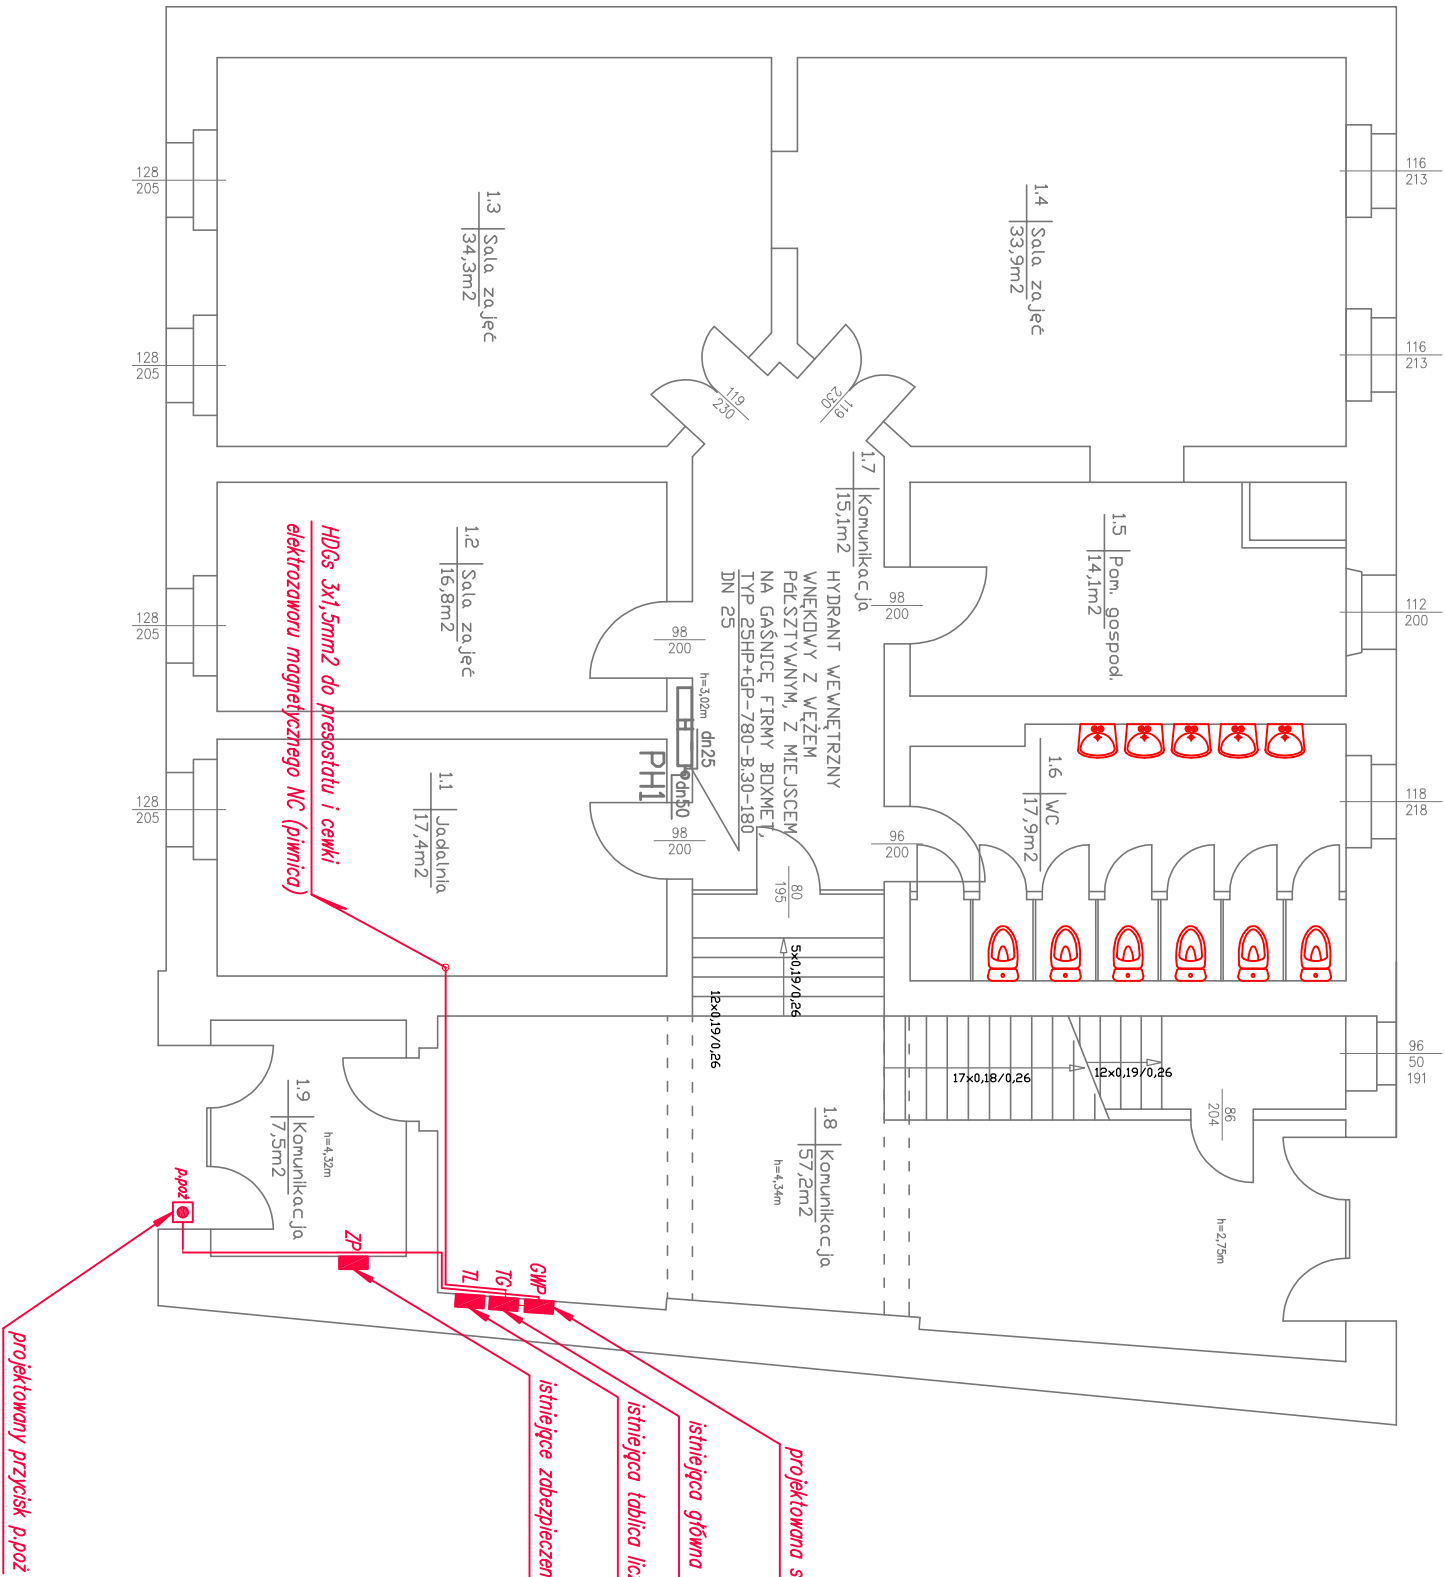

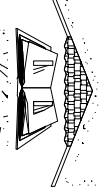

ZAKŁAD GOSPODARKI MIESZKANIOWEJ Sp. z o.o.

ul. Gen. Karła Świerczewskiego 46, 58-370 Boguszków-Gorce

tel. 74/ 844-94-11, 74/844-94-12, fax 74/ 844-94-69

Nazwa zadanie:	Budowa instalacji hydrantowej w budynku administracji publicznej tj. Przedszkolu Publicznym nr 3 w Boguszowie Gorcach przy ul. Kolejowej 49		
Inwestor:	Gmina Boguszków-Gorce Plac Odrodzenia 1 58-370 Boguszków-Gorce		

BRANŻA: instalacje elektryczne			
PROJEKTANT:	mgr inż. Przemysław Jabromin	157/DOŚ/03	Podpis:
SPRAWDZAJĄCY:	mgr inż. Adam Hołysz	NBGP.V 7342/3/20/96	Podpis:

NAZWA RYSUNKU			
---------------	--	--	--

RZUT PARTERU – INSTALACJA ELEKTRYCZNA			
Data:	05.2015r.	Skala:	1:100
	PB		Nr rysunku: 2/IE

Zastrzegam sobie wszelkie prawa wynikające z Ustawy o prawie autorskim. Rysunek niniejszy nie może być w całości lub w części przekazywany, udostępniany lub odtwarzany komputernie, bez pisemnej zgody firmy projektowej.