



MIASTO BOGUSZÓW-GORCE

PIERWSZA ZMIANA STUDIUM UWARUNKOWAŃ I KIERUNKÓW ZAGOSPODAROWANIA PRZESTRZENNEGO PROGNOZA ODDZIAŁYWANIA NA ŚRODOWISKO

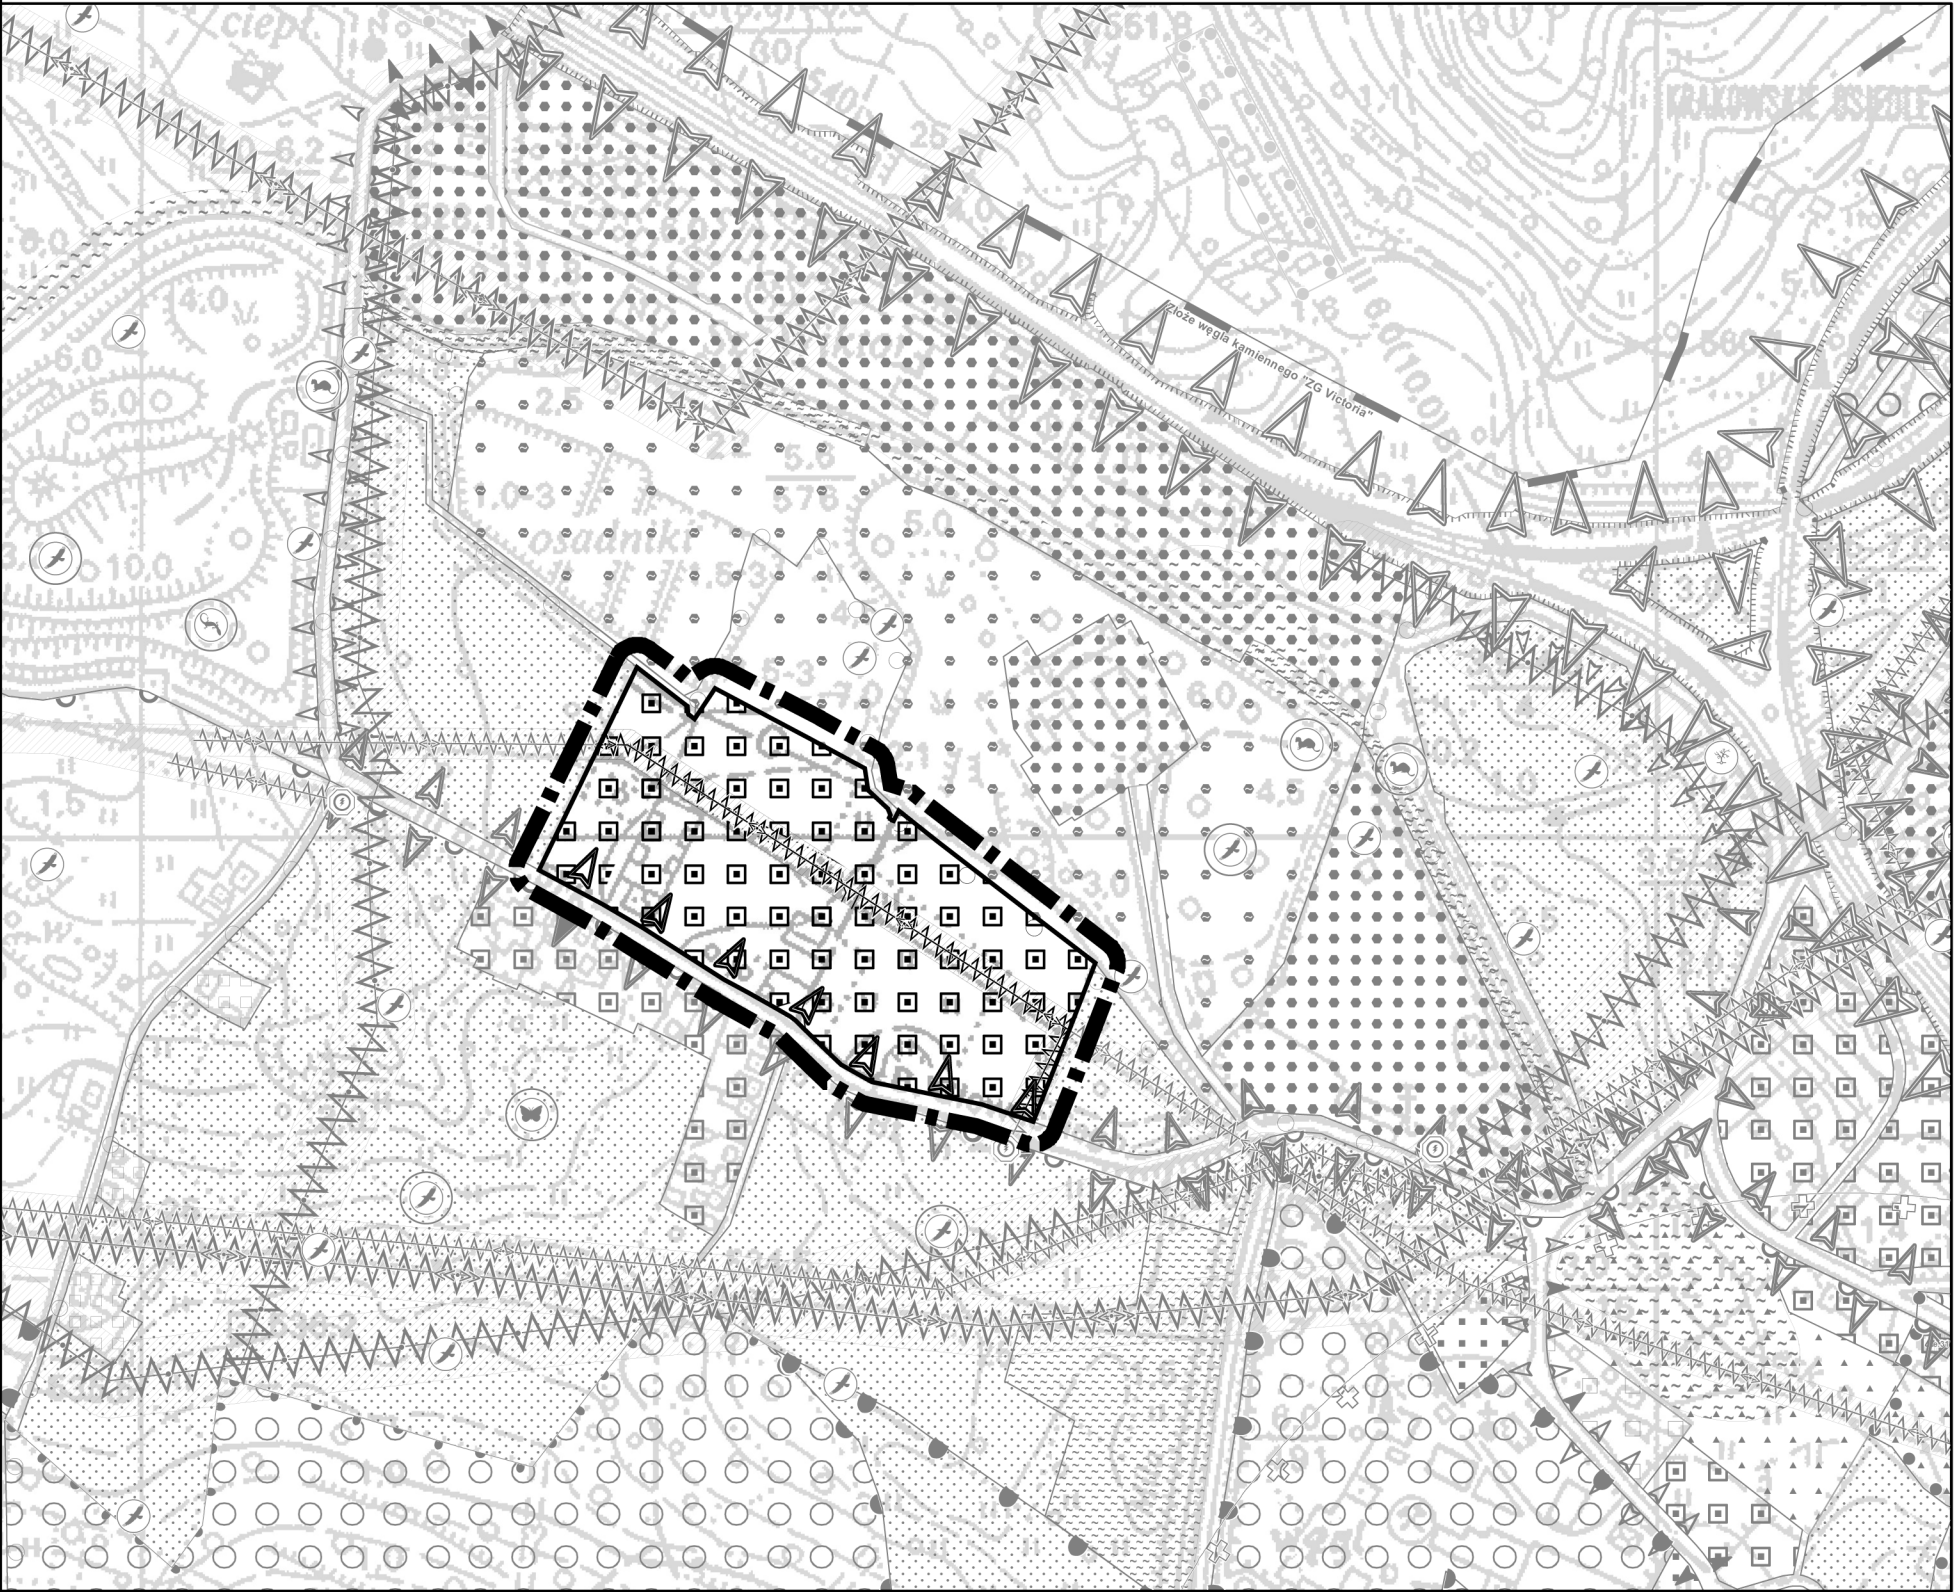

REJON UL. GŁOWACKIEGO

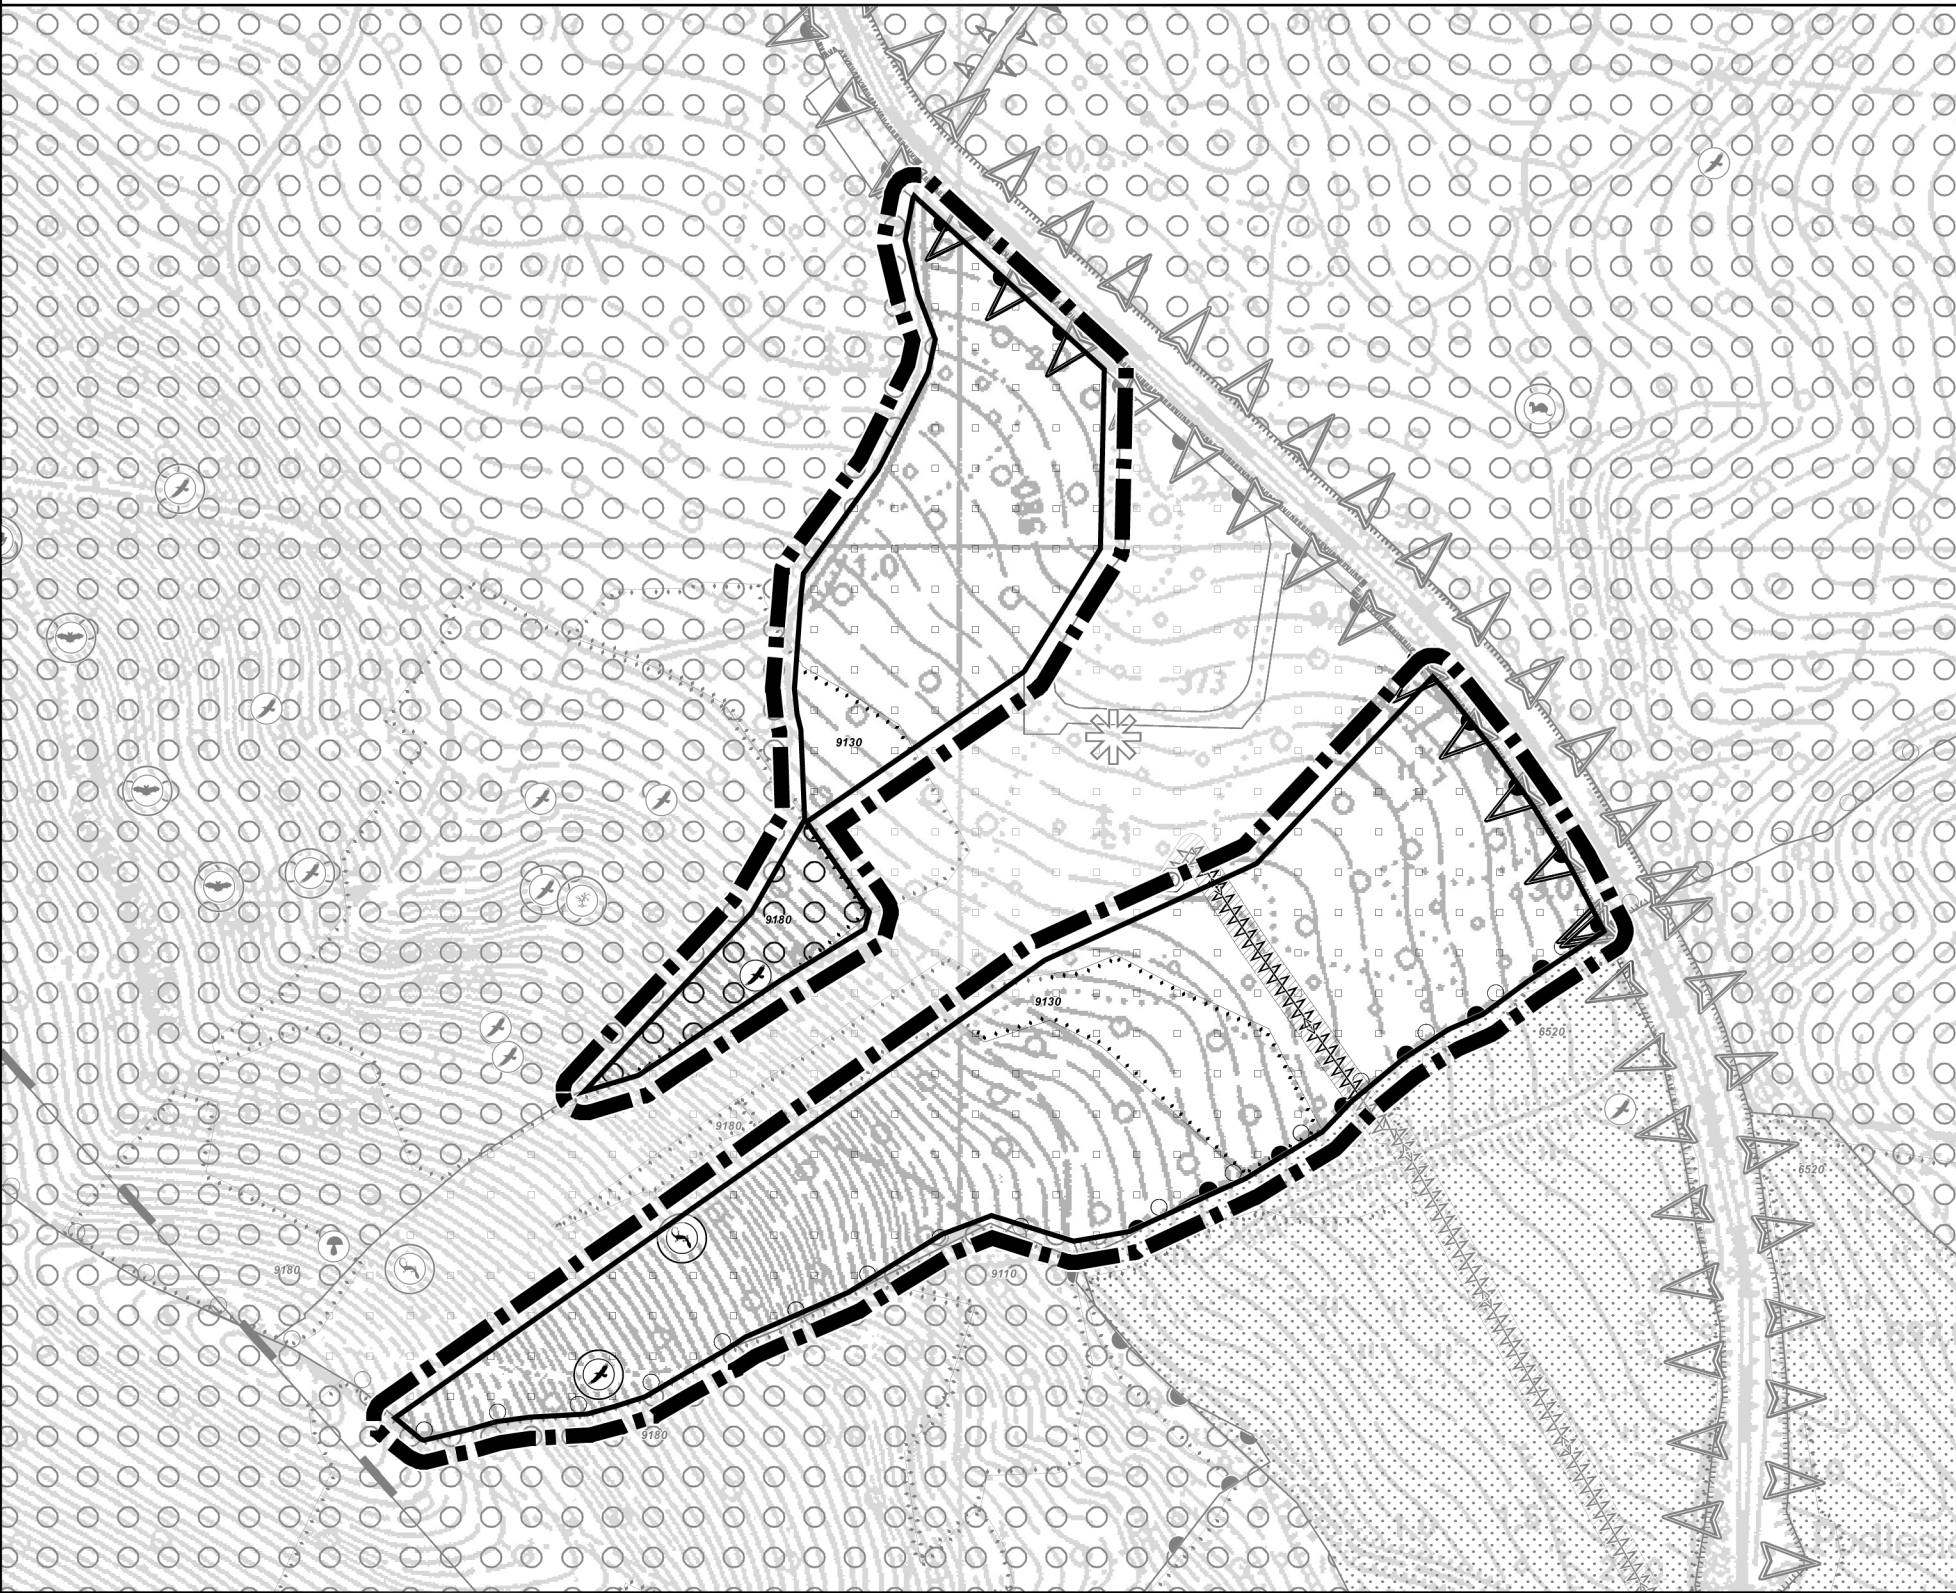

REJON GÓRY DZIKOWIEC



LEGENDA

- GRANICE OBSZARÓW OBJĘTYCH ZMIANĄ STUDIUM UWARUNKOWAŃ I KIERUNKÓW ZAGOSPODAROWANIA PRZESTRZENNEGO
- OBZAR SZCZEGÓLNEGO ZAGROŻENIA POWODZIĄ
- ORIENTACYJNY ZASIĘG STREFY OGRANICZEŃ W ZAGOSPODAROWANIU I UŻYTKOWANIU TERENU OD LINII ELEKTROENERGETYCZNEJ LUB OD GAZOCIĄGU
- GRANICA TERENÓW ZAMKNIĘTYCH LINII KOLEJOWEJ
- GRANICA 500 M STREFY SANITARNEJ OD CZYNNEGO CMENARTZA
- GRANICA I NAZWA ZŁOŻA WĘGLA KAMIENNEGO
- GRANICA STREFY OCHRONY KRAJOBRAZU
- GRANICA STREFY OCHRONY KONSERWATORSKIEJ HISTORYCZNEGO UKŁADU URBANISTYCZNEGO

EMITORY UCIAŹLIWOŚCI

- KIERUNKI UCIAŹLIWOŚCI OD LINII KOLEJOWEJ
- KIERUNKI UCIAŹLIWOŚCI OD DRÓG KLASY ZBIORCZEJ
- KIERUNKI UCIAŹLIWOŚCI OD DRÓG KLASY LOKALNEJ
- NAPOWIETRZNA LINIA ELEKTROENERGETYCZNA 110 kV
- NAPOWIETRZNA LINIA ELEKTROENERGETYCZNA 20 kV
- GAZOCIĄG PODWYŻSZONEGO ŚREDNIEGO CIŚNIENIA 1,6 MPa DN 500, DN 150 I DN 100
- TRAFOSTACJE
- TERENY ZABUDOWY USŁUGOWEJ
- TEREN USŁUG SPORTU I REKREACJI, WÓD POWIERZCHNIOWYCH ORAZ ZIELENI
- TERENY OBIEKTÓW PRODUKCYJNYCH, SKŁADÓW, MAGAZYNÓW I BAZ TRANSPORTOWYCH
- TERENY SKŁADOWISKA PRZEMYSŁOWEGO PRZEWIDZIANEGO DO REKULTYWACJI W KIERUNKU LEŚNYM LUB WODNYM
- TERENY OBIEKTÓW ŚWIADCZĄCYCH USŁUGI TURYSTYCZNE ORAZ OBIEKTÓW I URZĄDZEŃ SPORTU I REKREACJI

RECEPTORY UCIAŹLIWOŚCI

- UJĘCIE WODY ORAZ INNE OBIEKTY SŁUŻĄCE ZAOPATRZENIU LUDNOŚCI W WODĘ PITNĄ
- GRANICA PARKU KRAJOBRAZOWEGO SUDETÓW WAŁBRZYSKICH
- GRANICA OTULINY PARKU KRAJOBRAZOWEGO SUDETÓW WAŁBRZYSKICH
- GRANICA SIEDLISKA PRZYRODNICZEGO, BĘDĄCEGO PRZEDMIOTEM OCHRONY W ZASIĘGU PROJEKTOWANEGO SPECJALNEGO OBSZARU OCHRONY SIEDLISK NATURA 2000 GÓRY KAMIENNE PLH020038
- GRANICA SIEDLISKA PRZYRODNICZEGO OBJĘTEGO DYREKTYWĄ SIEDLISKOWĄ UNII EUROPEJSKIEJ WRAZ Z KODEM SIEDLISKA
- UDOKUMENTOWANE STANOWISKA ZWIERZĄT I ROŚLIN OBJĘTYCH OCHRONĄ GATUNKOWĄ
- POZOSTAŁE UDOKUMENTOWANE STANOWISKA ZWIERZĄT, ROŚLIN I GRZYBÓW
- SYMBOLE STANOWISK ZWIERZĄT, ROŚLIN I GRZYBÓW
 - GADÓW
 - PTAKÓW
 - NIETOPERZY
 - SSAKÓW
 - OWADÓW
 - ROŚLIN
 - GRZYBÓW
- TERENY LEŚNE
- TERENY WÓD POWIERZCHNIOWYCH WRAZ Z URZĄDZENIAMI I BUDOWLAMI HYDROTECHNICZNYMI
- TERENY ROLNE I TERENY UŻYTKÓW ZIELONYCH
- TERENY ZABUDOWY MIESZKANIOWEJ JEDNORODZINNEJ
- TERENY ZABUDOWY MIESZKANIOWEJ JEDNORODZINNEJ I WIELORODZINNEJ ORAZ USŁUG
- TERENY ZABUDOWY ZAGRODOWEJ, MIESZKANIOWEJ JEDNORODZINNEJ I USŁUG



SKALA: 1: 5000

53-021 Wrocław ul. Korfańskiego 15, tel/fax: (71) 341 28 54, 341 28 56

MIASTO BOGUSZÓW-GORCE
PIERWSZA ZMIANA STUDIUM UWARUNKOWAŃ I KIERUNKÓW ZAGOSPODAROWANIA PRZESTRZENNEGO
PROGNOZA ODDZIAŁYWANIA NA ŚRODOWISKO

GLÓWNY PROJEKTANT DYREKTOR BIURA mgr inż. arch. MAREK WILAND	PROJEKTANCI: mgr inż. KATARZYNA DROBOT mgr inż. GRZEGORZ GARNIEC mgr inż. JOANNA HARTMAN-LESIAK mgr inż. EDYTA JAWORSKA mgr inż. KAROLINA LESIŃSKA mgr inż. GRZEGORZ LESIAK mgr inż. ELŻBIETA OLCZYK mgr inż. ALEKSA WOJDA mgr inż. MARZENA WOJNY mgr inż. KAMIL ZALEWSKI
WROCLAW PAZDZIERNIK 2015	WSPÓŁPRACA: MAGDALENA NOWACZYK