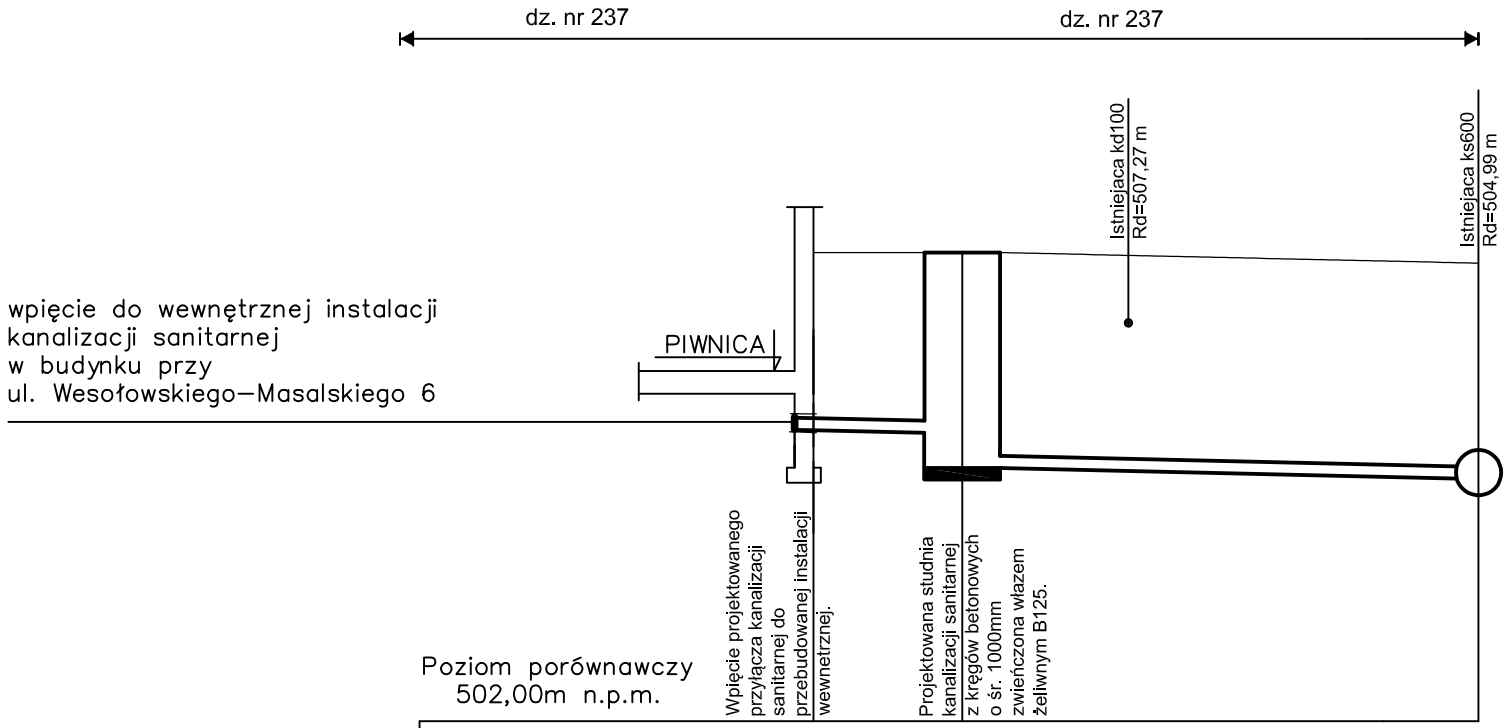

	B	S1		Wp
Rzędna terenu istniejącego [m]	508,20	508,20		508,06
Rzędna dna kanału [m]	505,85	505,82	505,35	505,20 504,99
Zagłębienie dna kanału [m]	2,35	2,38	2,85	2,86 3,07
Odległości [m]		2,00	6,80	
Spadek / Średnice, materiał		ø160x4,0 SDR41 SN4	2,0%	
Długość trasy [m]	0,00	2,00		8,80

LEGENDA:

— istniejący teren

— projektowane przyłącze kan. sanitarnej ks160

UWAGA:

–Wpiecie do istniejacej sieci kanalizacji sanitarnej ks600 należy wykonać na placu budowy za pomocą przyłącza siodłowego – kształtka AWADOCK POLYMER CONENECT do rur z PVC i PP

–Wpiecie do studni S1 powyżej kinety wykonac na budowie za pomocą kształtki AWADOCK dn160.

Biuro projektów i usług inwestycyjnych INSTAL STD
58-302 Wałbrzych ul. Parkowa 23/1, tel. 501 292 469
Biuro: ul. Wysockiego 28 pok.23, 58-304 Wałbrzych

Projektant:	mgr inż. Sylwia Tchorowska	124/DOŚ/06		Data: 05.2015
Asystent:	mgr inż. Jolanta Jęczkowska			
Temat:	"Budowa przyłącza kanalizacji sanitarnej wraz z przebudową instalacji kanalizacji sanitarnej na poziomie piwnic dla budynku mieszkalnego zlokalizowanego przy ul. Wesołowskiego–Masalskiego 6 w Boguszowie–Gorcach" dz. nr 237 obręb nr 2 Gorce			Stadium: PB
Inwestor:	Gmina Miasto Boguszów–Gorce Pl. Odrodzenia 1, 58–370 Boguszów–Gorce			Skala: 1:100
Tytuł rys.:	PROFIL PODŁUŻNY KANALIZACJI SANITARNEJ			Nr rys.: 2