


dz. nr 237

dz. nr 237

wpięcie do wewnętrznej instalacji
kanalizacji sanitarnej
w budynku przy
ul. Wesotowskiego –Masalskiego 6

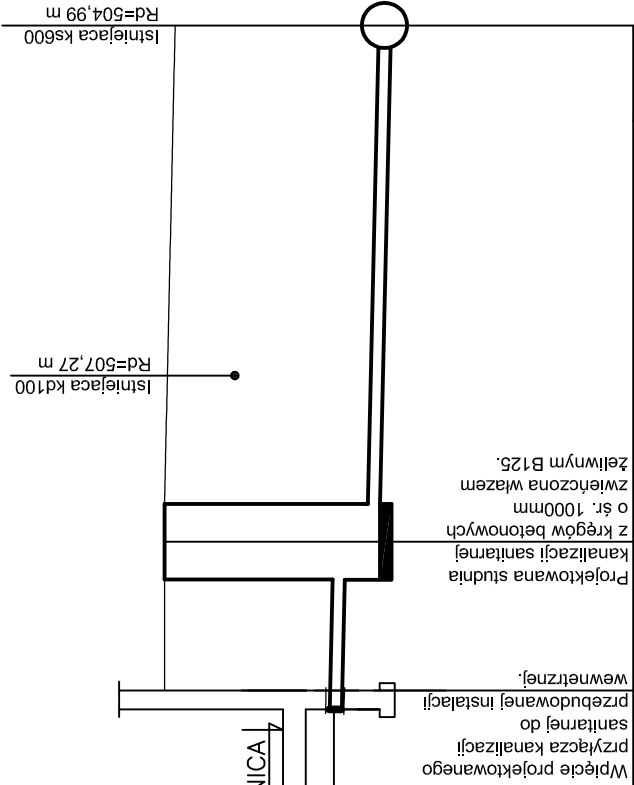

Poziom porównawczy
502,00m n.p.m.

	B	S1	Wp
Rzędna terenu istniejącego [m]	508,20	508,20	508,06
Rzędna dna kanału [m]	505,85	505,82 505,35	505,20 504,99
Zagłębienie dna kanału [m]	2,35	2,38	2,86
Odległości [m]	2,00	6,80	
Średnice, materiał	Spadek Ø160x4,0 SDR41 SN4 2,0%		
Długość trasy [m]	0,00	2,00	8,80

LEGENDA:

- istniejący teren
- projektowane przyłącze kan. sanitarnej ks160

UWAGA:

- Wpicie do istniejącej sieci kanalizacji sanitarnej ks600 należy wykonać na placu budowy za pomocą przyłącza siodłowego – kształtka AWADOCK POLYMER CONENECT do rur z PVC i PP
- Wpicie do studni S1 powyżej kinety wykonać na budowie za pomocą kształtki AWADOCK dn160.

Biuro projektów i usług inwestycyjnych INSTAL STD 58-302 wałbrzych ul. Parkowa 23/1, tel. 501 292 469 Biuro: ul. wysockiego 28 pok.23, 58-304 wałbrzych			
Projektant:	mgr inż. Sylwia Tchorowska	124/DOŚ/06	Data: 05.2015
Asystent:	mgr inż. Jolanta Jęczkowska		
Temat:	"Budowa przyłącza kanalizacji sanitarnej wraz z przebudową instalacji kanalizacji sanitarnej na poziomie piwnic dla budynku mieszkalnego zlokalizowanego przy ul. Wesotowskiego –Masalskiego 6 w Boguszowie –Gorcach" dz. nr 237 obręb nr 2 Gorce		
Inwestor:	Gmina Miasto Boguszów –Gorce Pl. Odrodzenia 1, 58 –370 Boguszów –Gorce		
Tytuł rys.:	PROFIL PODŁUŻNY KANALIZACJI SANITARNEJ		
			Stadium: PW
			Skala: 1:100
			Nr rys.: 2