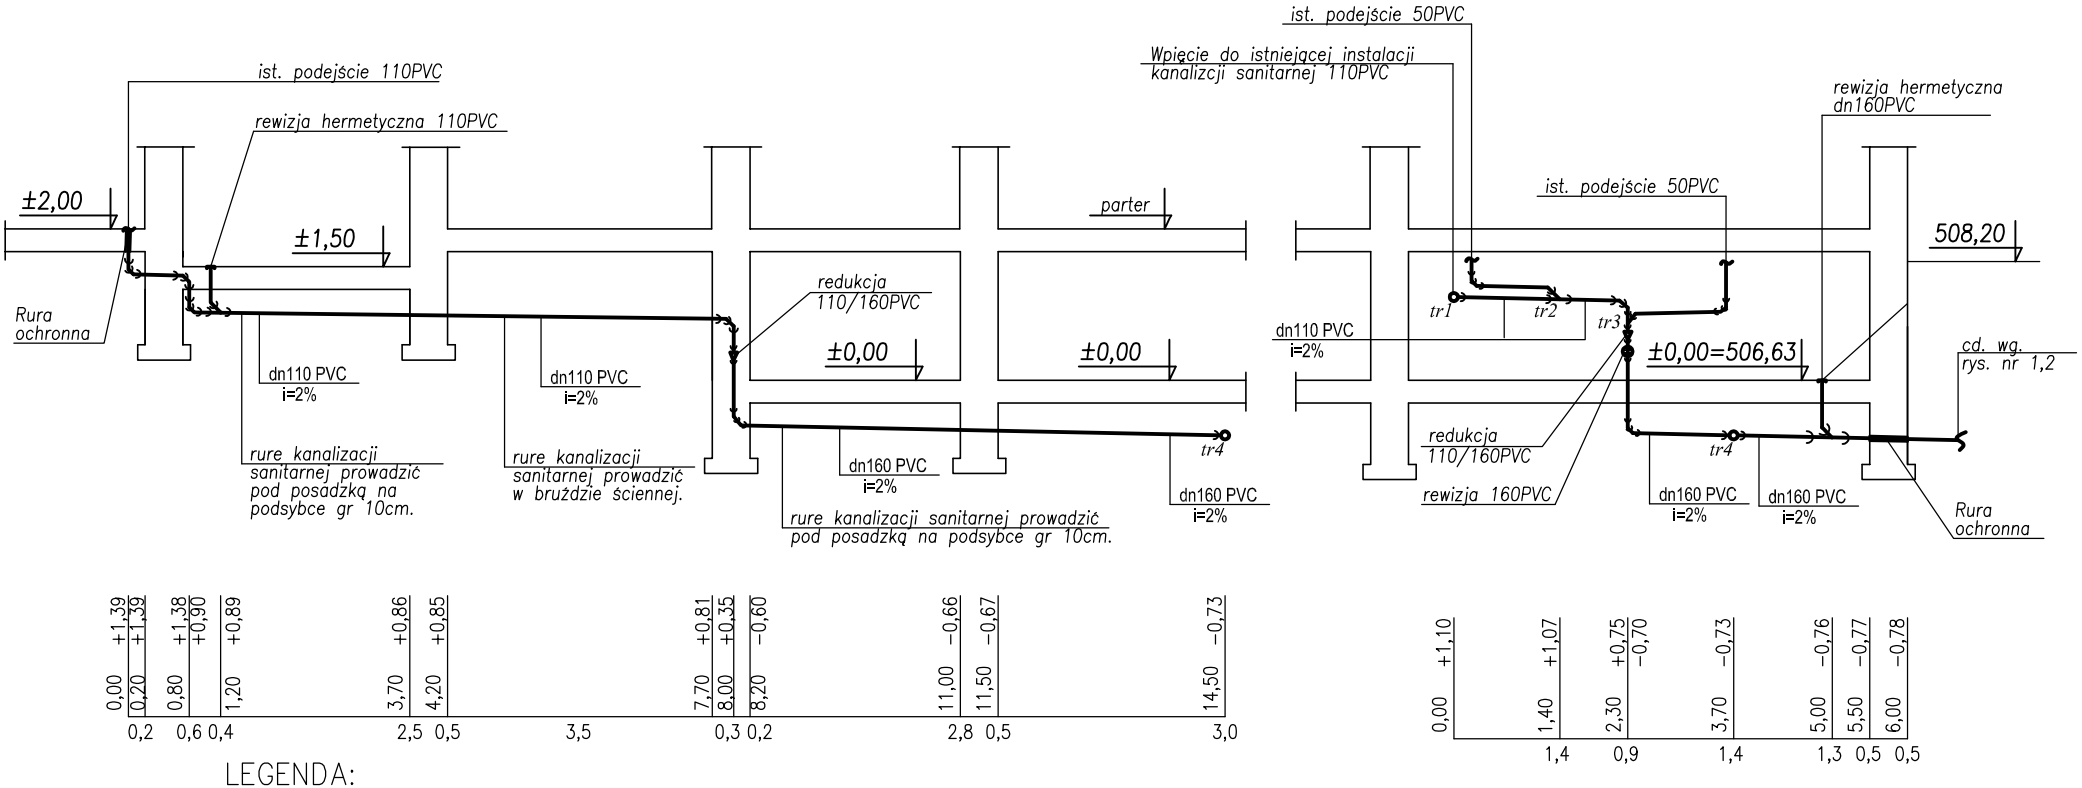

LEGENDA:

— – proj. instalacja kanalizacji sanitarnej

tr3 – trójnik kanalizacji sanitarnej

UWAGA:

– Instalację kanalizacji sanitarnej należy wykonać z rur PVC i prowadzić ze spadkiem min. 2%. w kierunku wyjścia ścieków z budynku.

– Przewody pionowe kanalizacji sanitarnej prowadzić po ścianie piwnicy.

– Przewody poziome kanalizacji sanitarnej prowadzić pod posadzką na podsybce piaskowej gr 10cm.

– Przewody kanalizacyjne prowadzone po ścianie i pod stropem mocować do przegród budowlanych za pomocą uchwytów,

– Przy przejściu przez przegrody budowlane należy zastosować rury ochronne.

– Przed wyjściem ścieków z budynku na poziomym odcinku kanalizacji sanitarnej w komórce lokatorskiej należy zamontowac rewizje hermetyczną 160PVC.

– Z uwagi na fakt, iż żaden z pionów nie posiada wentylacji należy wyprowadzić przynajmniej jeden pion ponad dach budynku na wysokość 60cm i zakończyć rurą wywiewną 160/110PVC. Dopuszcza się wyprowadzenie ponad dach jednego pionu a na drugim montaż zaworu napowietrzającego dn110 HypAir Balance.

–Z uwagi na długie podejście sanitarne z lokalu M2 zaleca się wykonać jego wentylacja. Rurę wentylacyjną prowadzić w bruździe ściennej i 40cm pod stropem pomieszczenia zakończyć zaworem napowietrzającym dn50 HypAir Balance. Na bruździe ściennej zamontować kratkę wentylacyjną o wym. 15x15cm.

Biuro projektów i usług inwestycyjnych INSTAL STD
58-302 Wałbrzych ul. Parkowa 23/1, tel. 501 292 469
Biuro: ul. Wysockiego 28 pok.23, 58-304 Wałbrzych

Projektant:	mgr inż. Sylwia Tchorowska	124/DOŚ/06		Data: 05.2015
Asystent:	mgr inż. Jolanta Jęczkowska			
Temat:	"Budowa przyłącza kanalizacji sanitarnej wraz z przebudową instalacji kanalizacji sanitarnej na poziomie piwnic dla budynku mieszkalnego zlokalizowanego przy ul. Wesołowskiego–Masalskiego 6 w Boguszowie–Gorcach" dz. nr 237 obręb nr 2 Gorce			Stadium: PW
Inwestor:	Gmina Miasto Boguszów–Gorce Pl. Odrodzenia 1, 58–370 Boguszów–Gorce			Skala: 1:100
Tytuł rys.:	ROZWINIĘCIE INSTALACJI KANALIZACJI SANITARNEJ			Nr rys.: 5