

ZAŁĄCZNIK GRAFICZNY 11.2
SEKCJA 1 z 4

ODDZIAŁYWANIE AKUSTYCZNE - WARIANT 2 - ROK 2037

LEGENDA

ZABUDOWA CHRONIONA AKUSTYCZNIE


- zabudowa mieszkaniowa
- zabudowa wielorodzinna
- szkoły
- szpitale

PRZEZNACZENIE TERENOW MPZP

- granice wydzieli planistycznych
- tereny objęte ochroną akustyczną

POZIOM HAŁASU

- izolinia 61dB(A) - pora dzienna
- izolinia 65dB(A) - pora dzienna
- izolinia 56dB(A) - pora nocna
- Punkty obliczeniowe

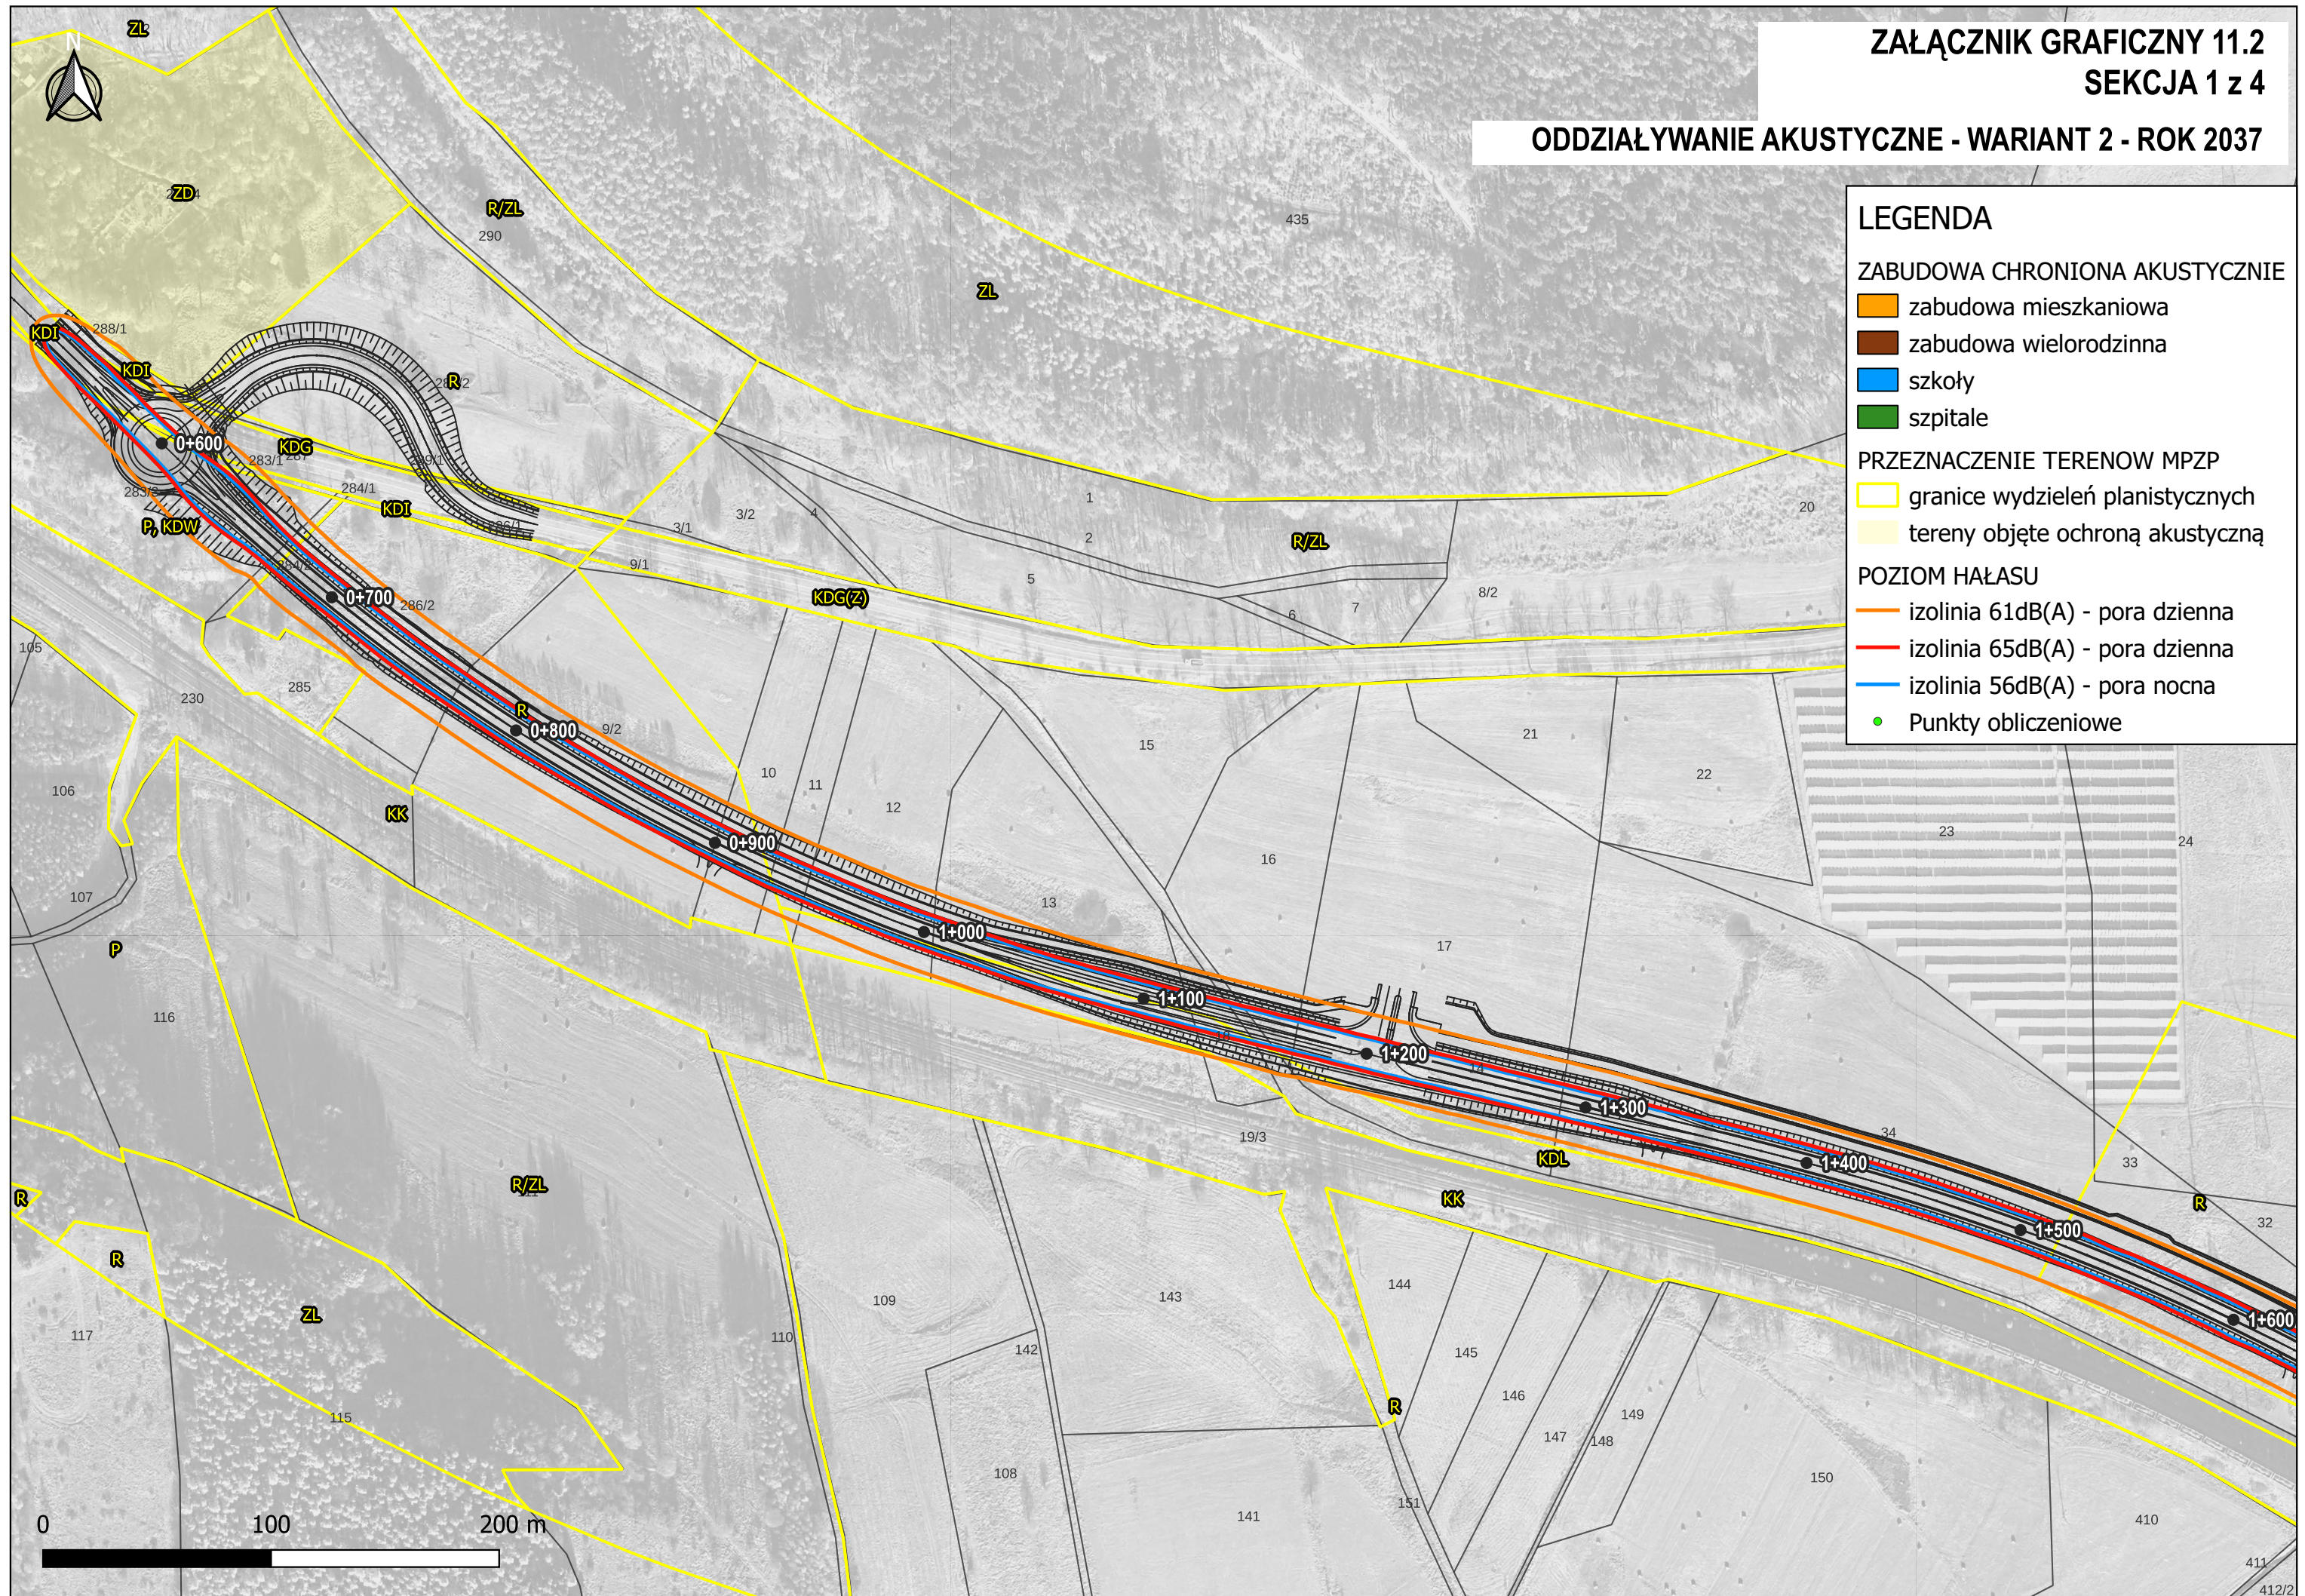

ZAŁĄCZNIK GRAFICZNY 11.2 SEKCJA 2 z 4

ODDZIAŁYWANIE AKUSTYCZNE - WARIANT 2 - ROK 2037

LEGENDA

ZABUDOWA CHRONIONA AKUSTYCZNIE


- zabudowa mieszkaniowa
- zabudowa wielorodzinna
- szkoły
- szpitale

PRZEZNACZENIE TERENOW MPZP

- granice wydziałów planistycznych
- tereny objęte ochroną akustyczną


POZIOM HAŁASU

- izolinia 61dB(A) - pora dzienna
- izolinia 65dB(A) - pora dzienna
- izolinia 56dB(A) - pora nocna
- Punkty obliczeniowe

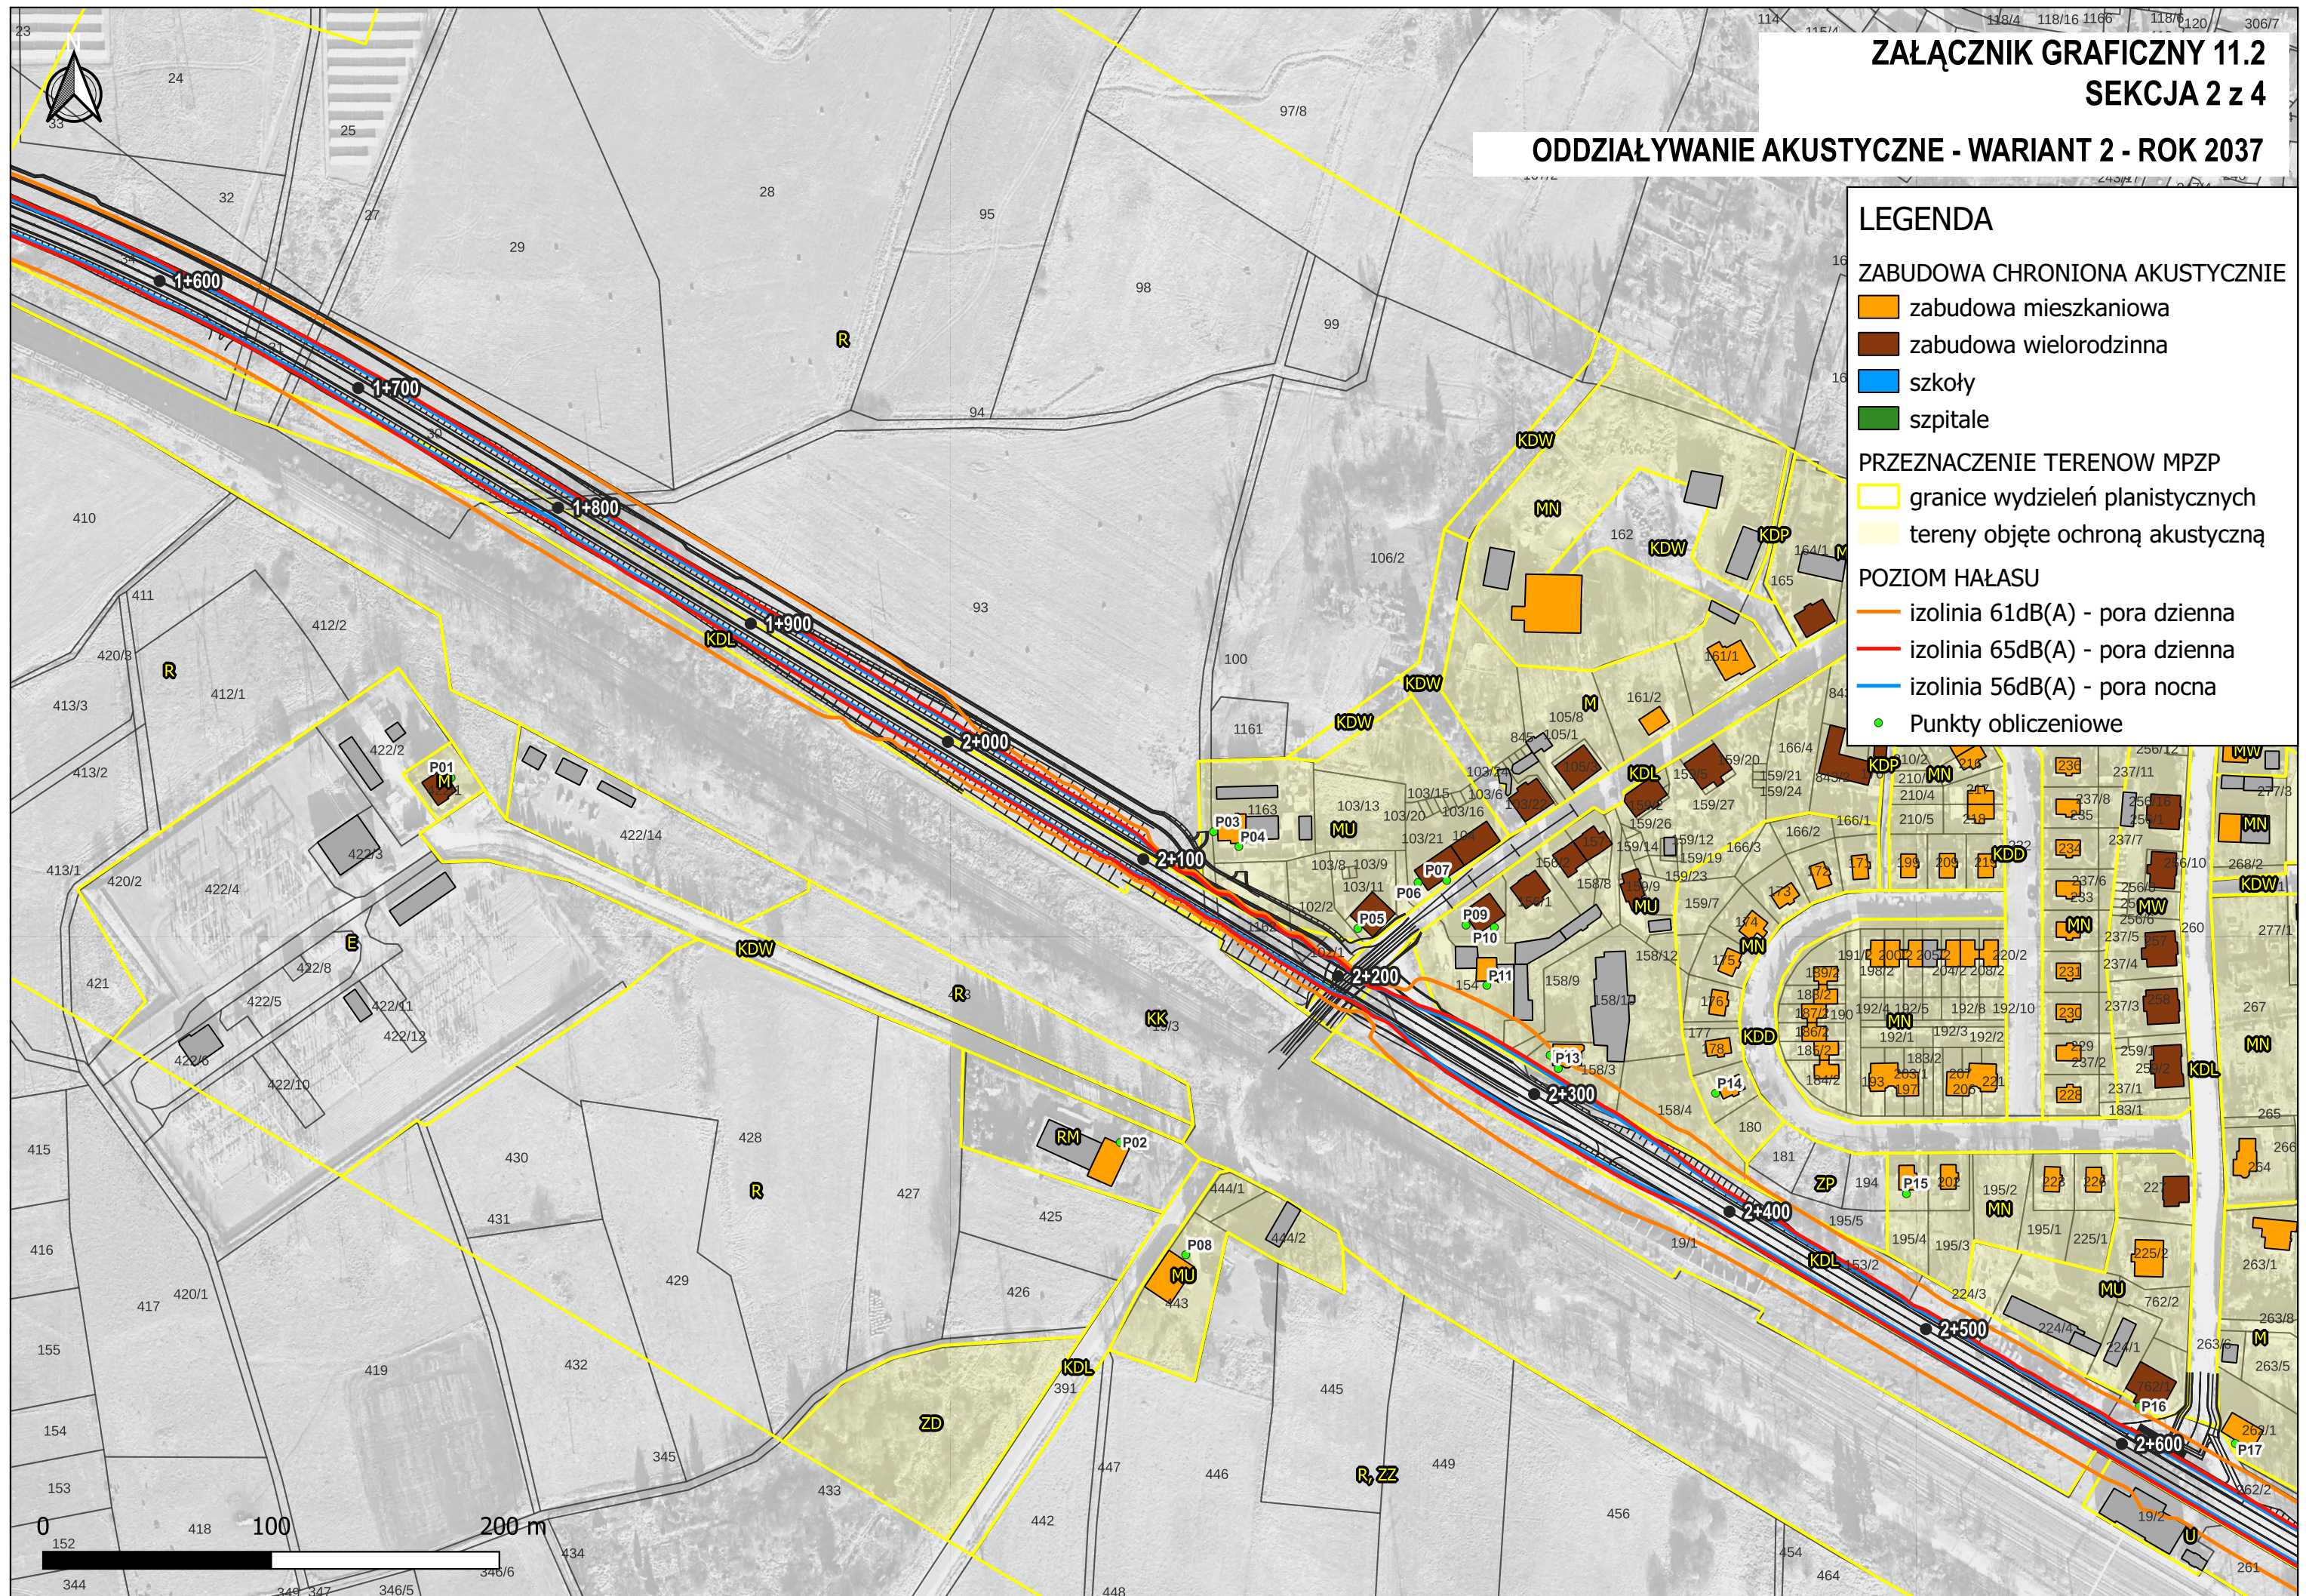

ZAŁĄCZNIK GRAFICZNY 11.2
SEKCJA 3 z 4

ODDZIAŁYWANIE AKUSTYCZNE - WARIANT 2 - ROK 2037

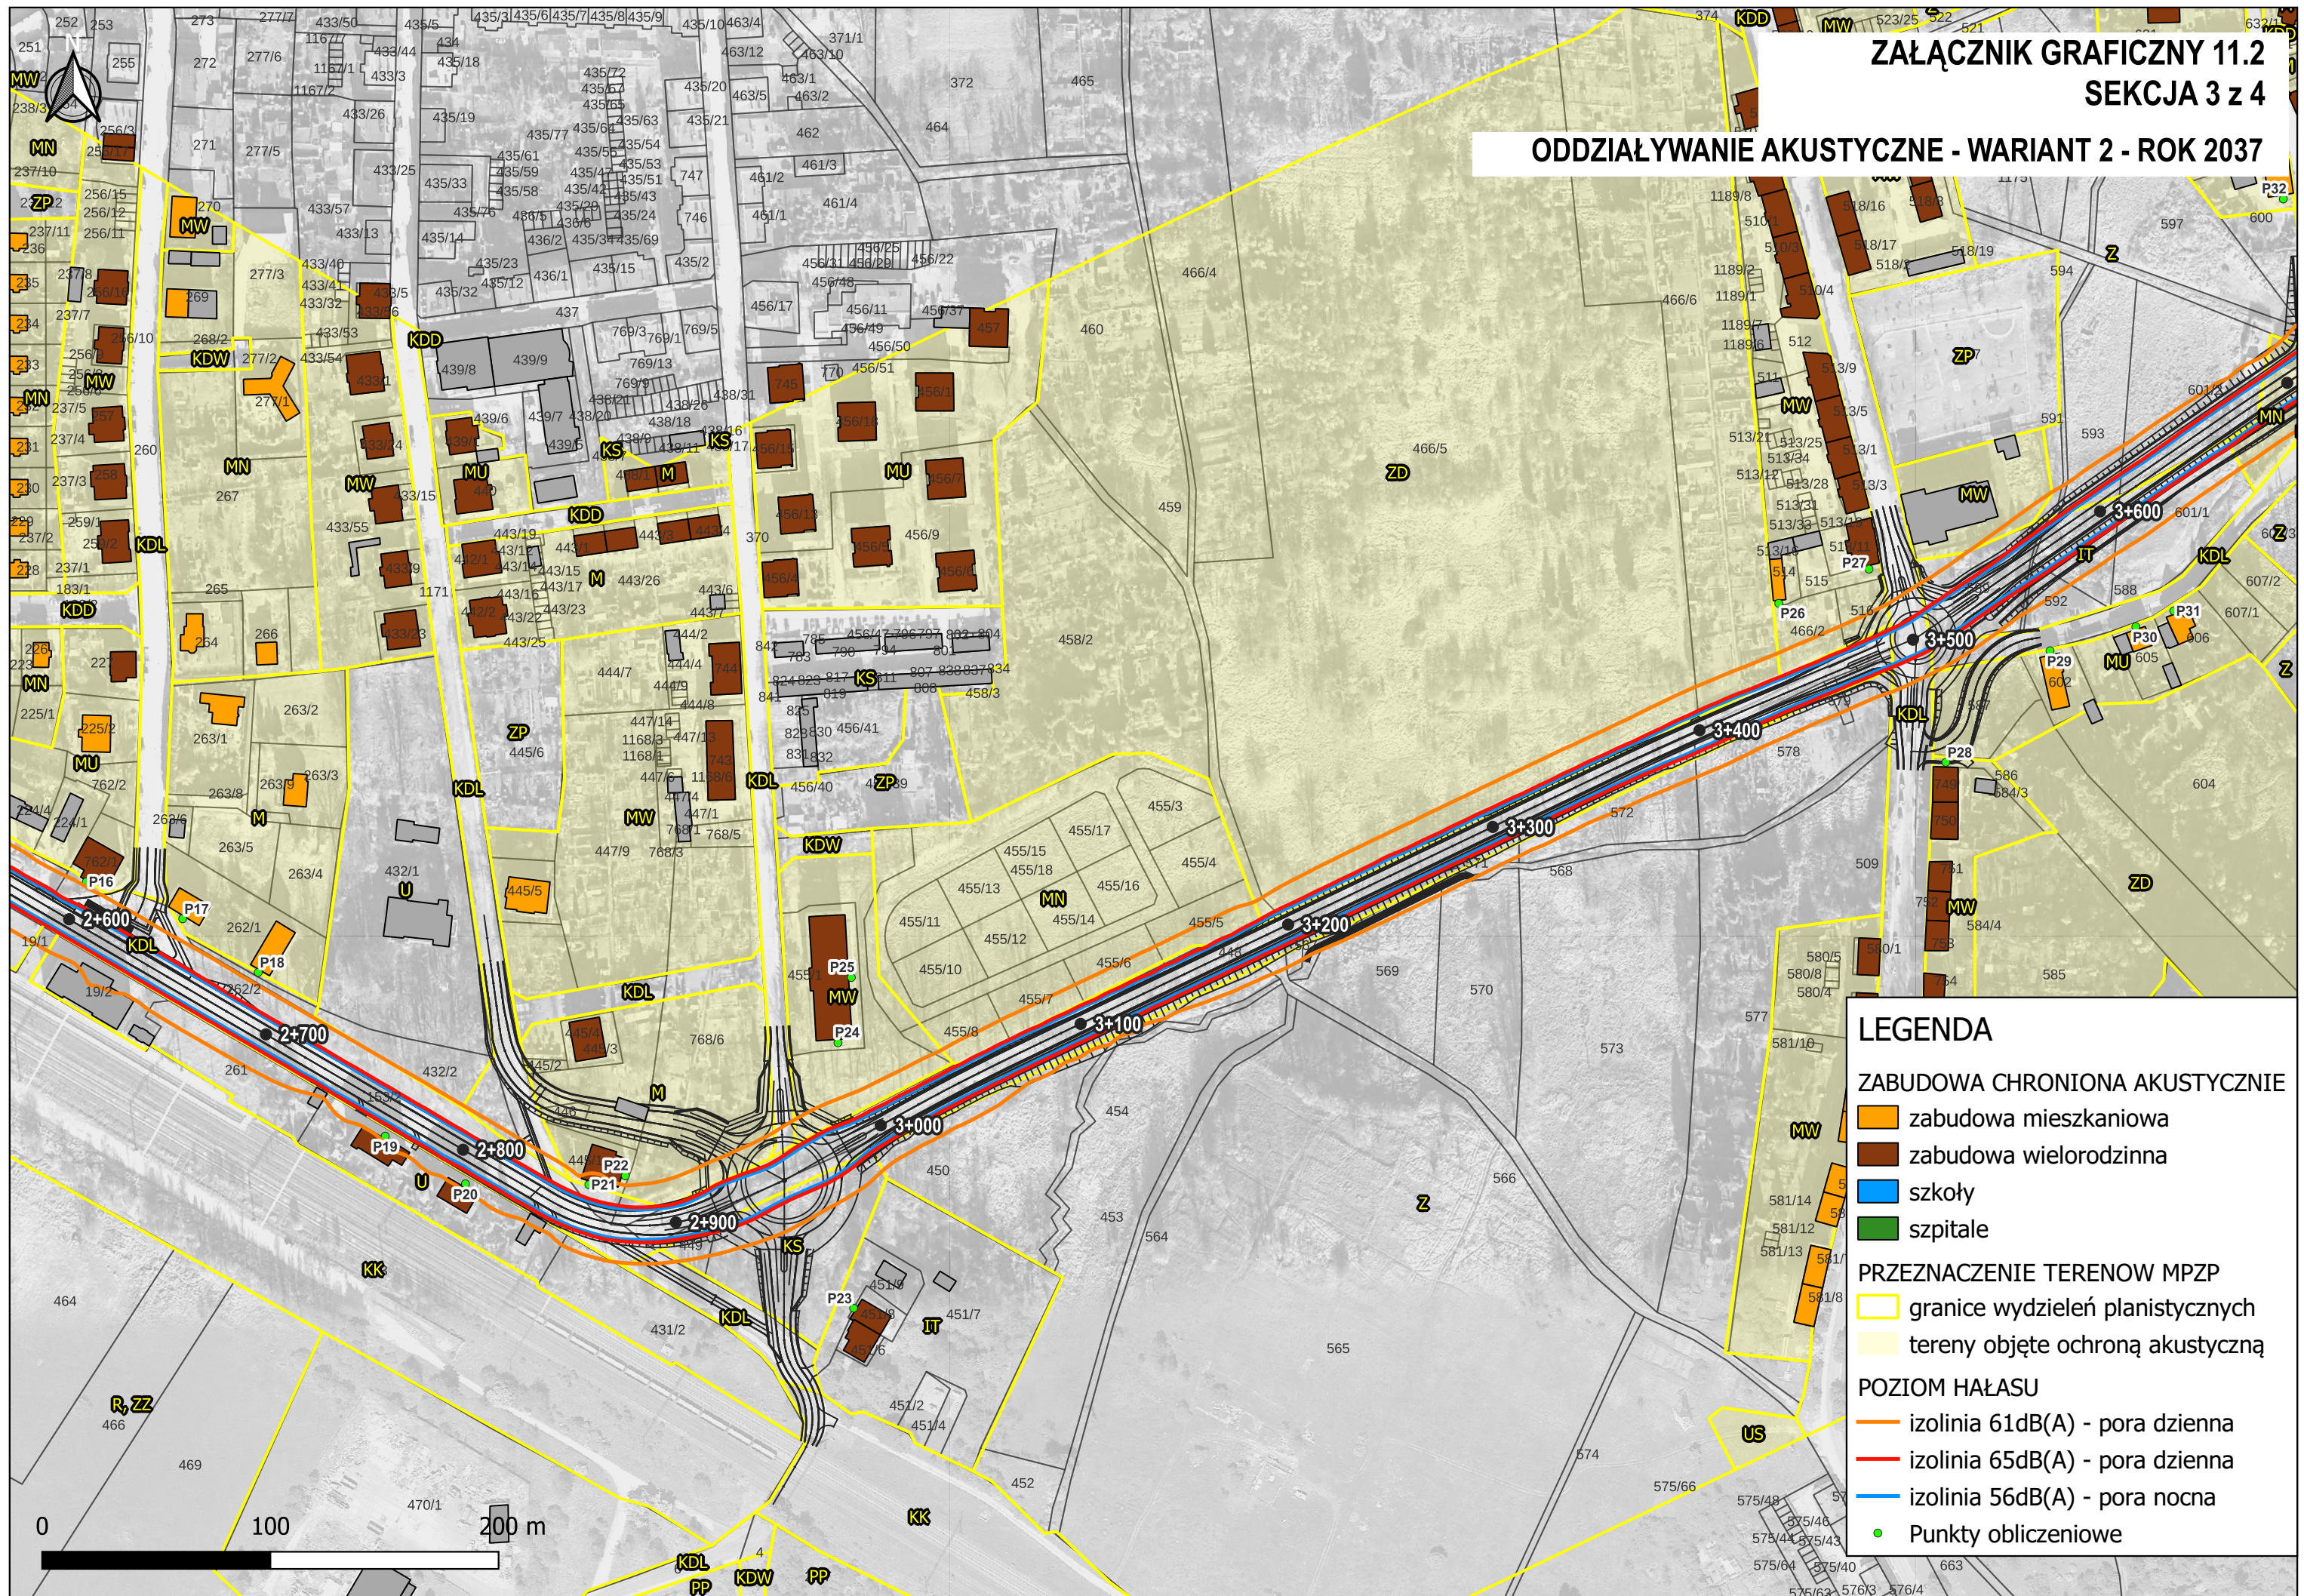

LEGENDA

ZABUDOWA CHRONIONA AKUSTYCZNIE

- zabudowa mieszkaniowa
- zabudowa wielorodzinna
- szkoły
- szpitale

PRZEZNACZENIE TERENOW MPZP

- granice wydzielen planistycznych
- tereny objęte ochroną akustyczną

POZIOM HAŁASU

- izolinia 61dB(A) - pora dzienna
- izolinia 65dB(A) - pora dzienna
- izolinia 56dB(A) - pora nocna
- Punkty obliczeniowe

ZAŁĄCZNIK GRAFICZNY 11.2
SEKCJA 4 z 4

ODDZIAŁYWANIE AKUSTYCZNE - WARIANT 2 - ROK 2037

