


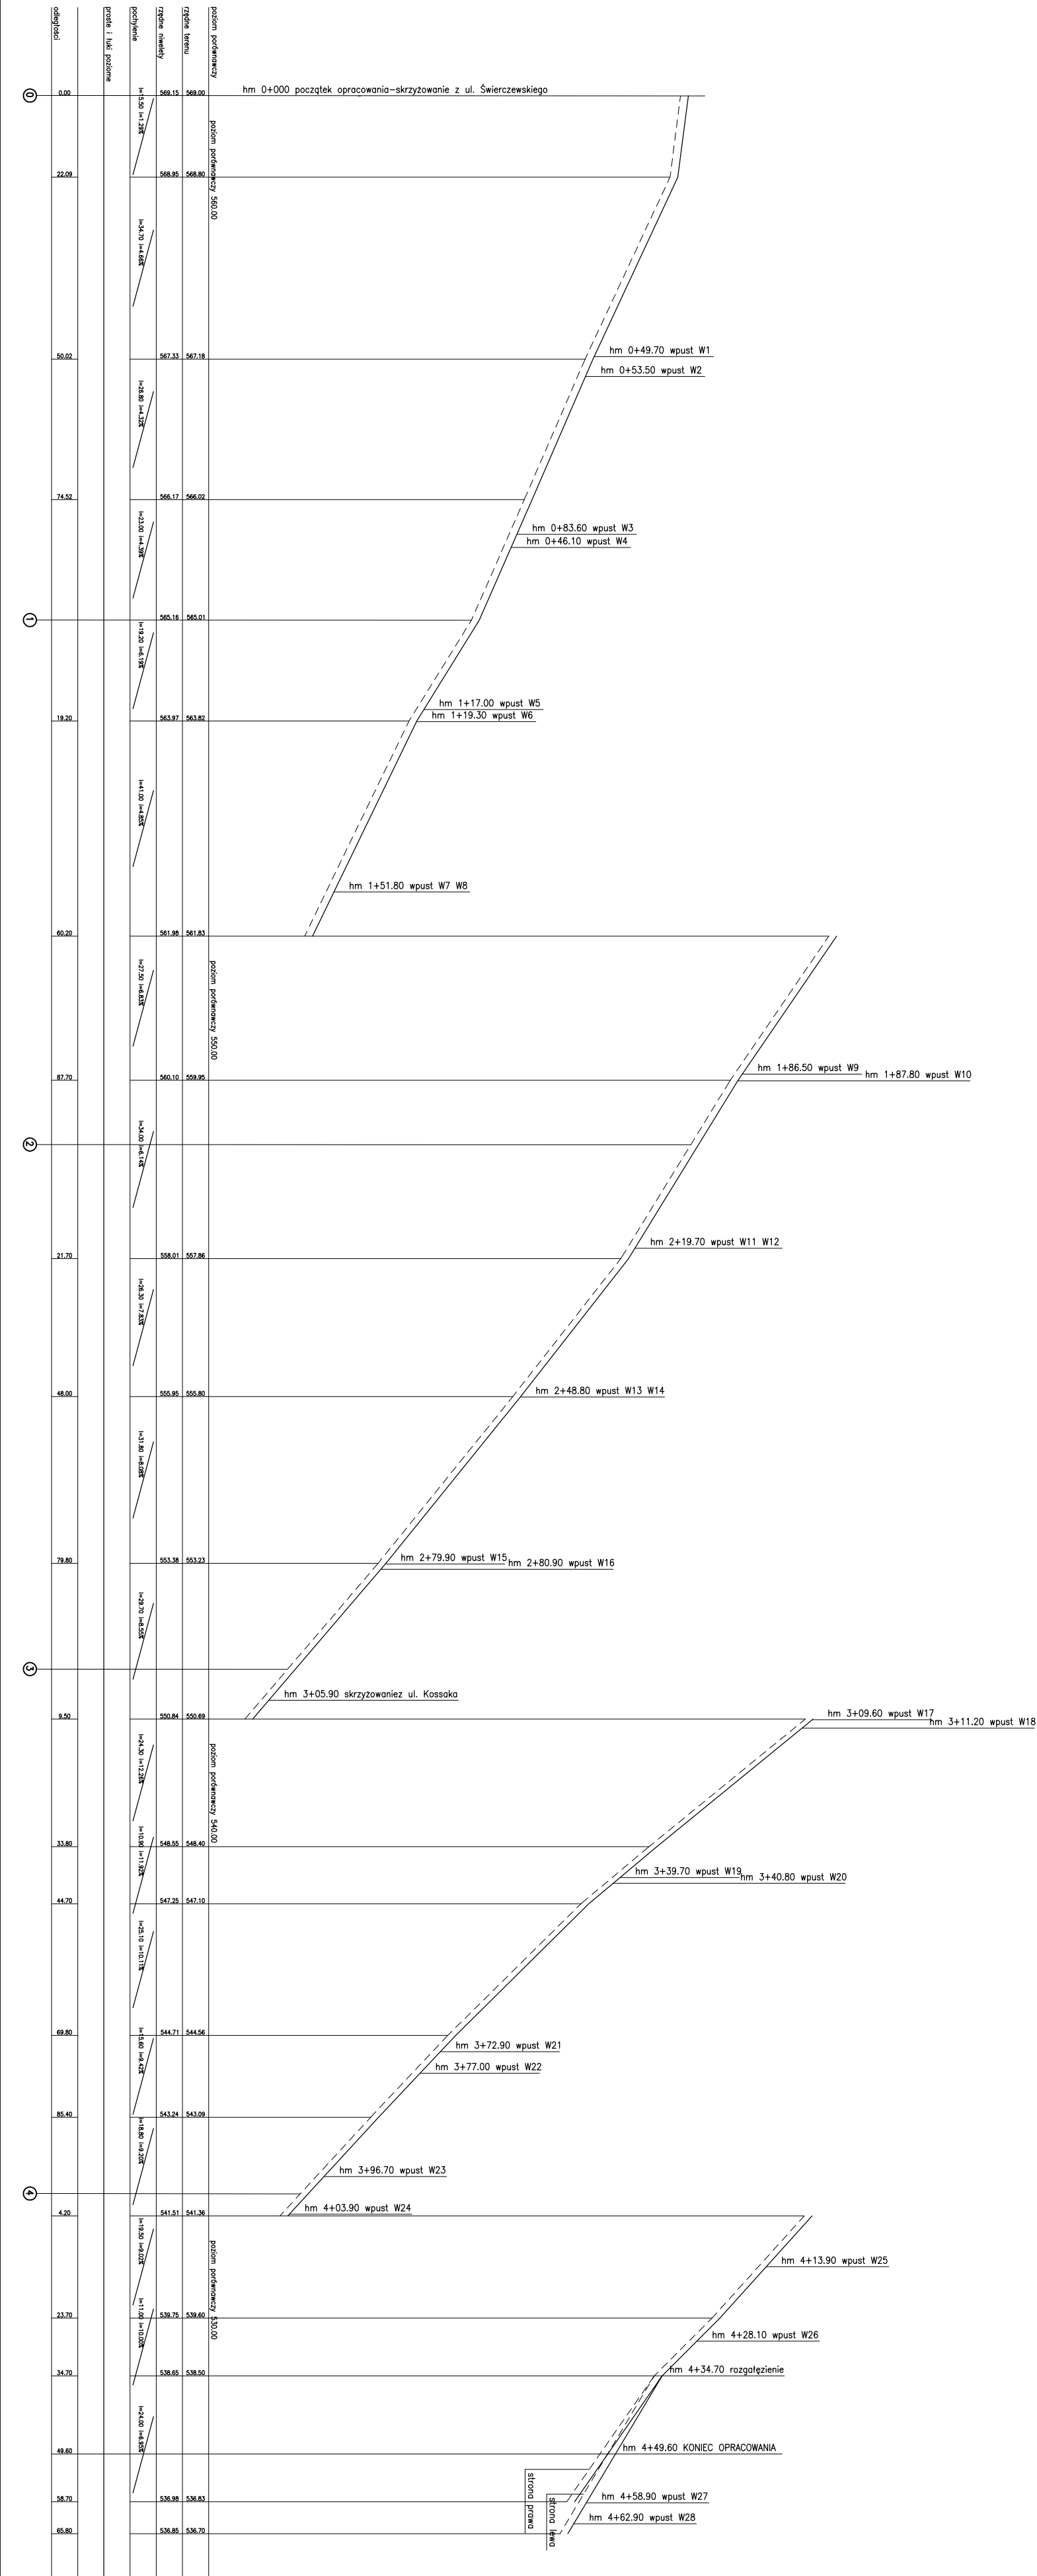

		Przedsiębiorstwo "INWESTBUD" Sp. z o.o., 58-306 Wałbrzych, ul. Jaworowa 15a	
Projektant:	mgr inż. Ryszard Chudy	18/70	Data: 09.2010
Asystent:	mgr inż. Jacek Stasiak		Stadium: PB
Sprawdził:			Skala: 1:500
Temat:	Remont i przebudowa drogi gminnej – ulicy Racławickiej w zakresie jezdni, chodnika i odwodnienia w Boguszowie-Górcach		Nr. rys.: 2
Inwestor:	Gmina Miasto Boguszów-Gorce Plac Odrodzenia 1; 58-370 Boguszów-Gorce		
Tytuł rys.:	NIWELETA		